

**Agenzia del Territorio
CATASTO FABBRICATI
Ufficio Provinciale di
Arezzo**

Dichiarazione protocollo n. AR0234898 del 10/12/2009

Planimetria di u.i.u. in Comune di Cortona

Localita' Terontola

civ.

Identificativi Catastali:

Sezione:

Foglio: 313

Particella: 178

Subalterno: 17

Compilata da:
Zacchei Ianito


Iscritto all'albo:
Geometri

Prov. Arezzo

N. 449

Scheda n. 1

Scala 1:100

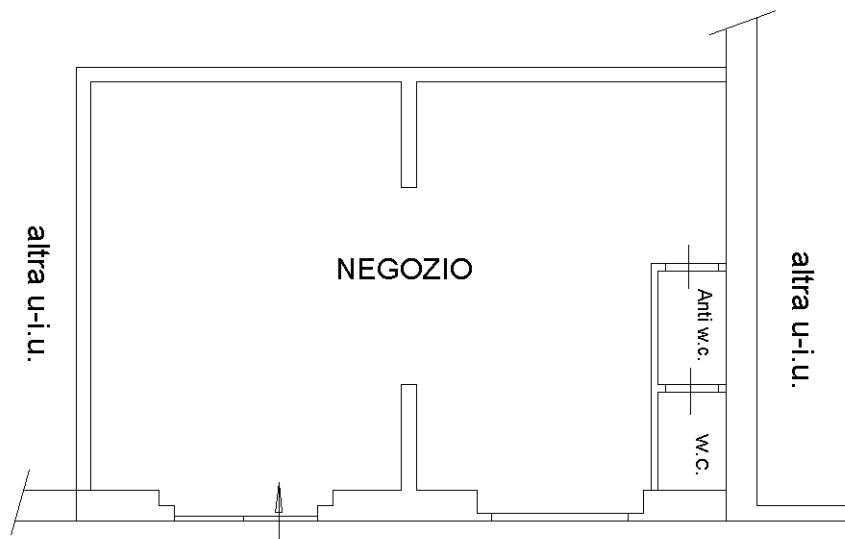

PIANTA PIANO TERRA h.m. 3.10



Ultima planimetria in atti