

**Agenzia del Territorio**  
**CATASTO FABBRICATI**  
 Ufficio provinciale di  
**Arezzo**

Dichiarazione protocollo n. \_\_\_\_\_ del \_\_\_\_\_  
 Planimetria di u.i.u. in Comune di Cortona  
 Localita' Montecchio



civ. 277

Identificativi Catastali:  
 Sezione:  
 Foglio: 288  
 Particella: 6  
 Subalterno: 2


Compilata da:  
 Nandesi Errico  
 Iscritto all'albo:  
 Geometri

N. 829

Scheda n.1      Scala 1:200

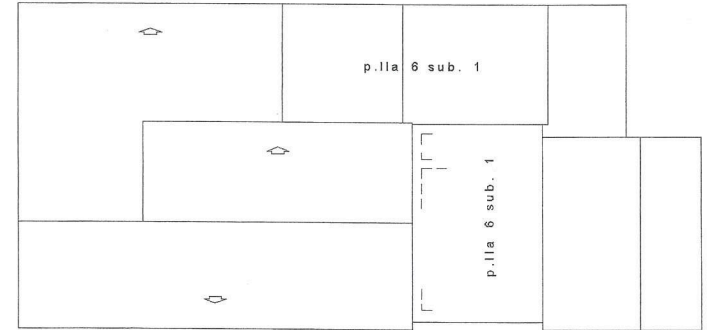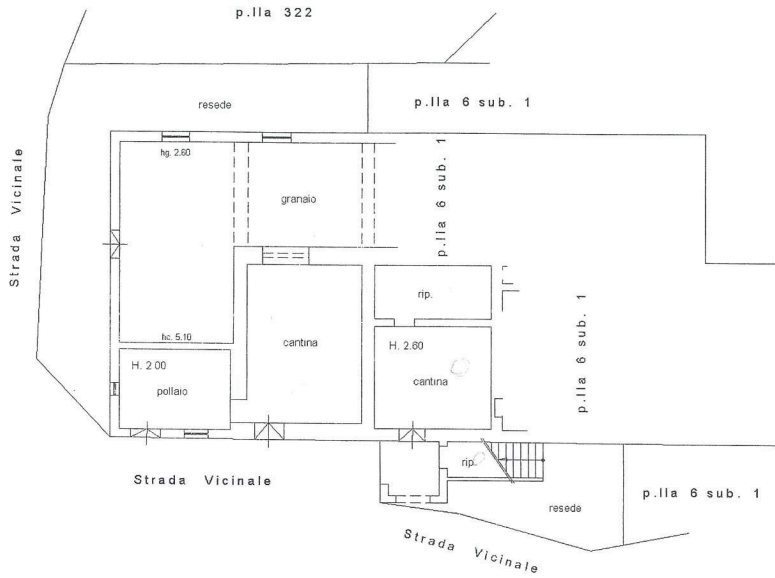

PIANTA PIANO SECONDO

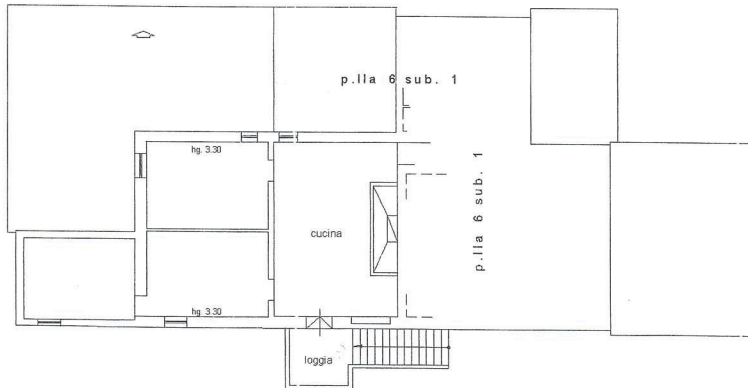

Nord

