

**Agenzia del Territorio  
CATASTO FABBRICATI  
Ufficio Provinciale di  
Arezzo**

Dichiarazione protocollo n. AR0122218 del 07/06/2013

Planimetria di u.i.u. in Comune di Cortona

Localita' Montecchio

civ. SNC

Identificativi Catastali:

Sezione:  
Foglio: 288  
Particella: 410  
Subalterno:

Compilata da:  
Nandesi Errico  
Iscritto all'albo:  
Geometri


Prov. Arezzo

N. 829

Scheda n. 1

Scala 1:200

Catasto Fabbricati - Situazione al 13/06/2013 - Comune di CORTONA (PU) - < Foglio: 288 - Particella: 410 - Subalterno: 0 >  
CENTRO ABITATO MONTECCHIO SNC piano: T;

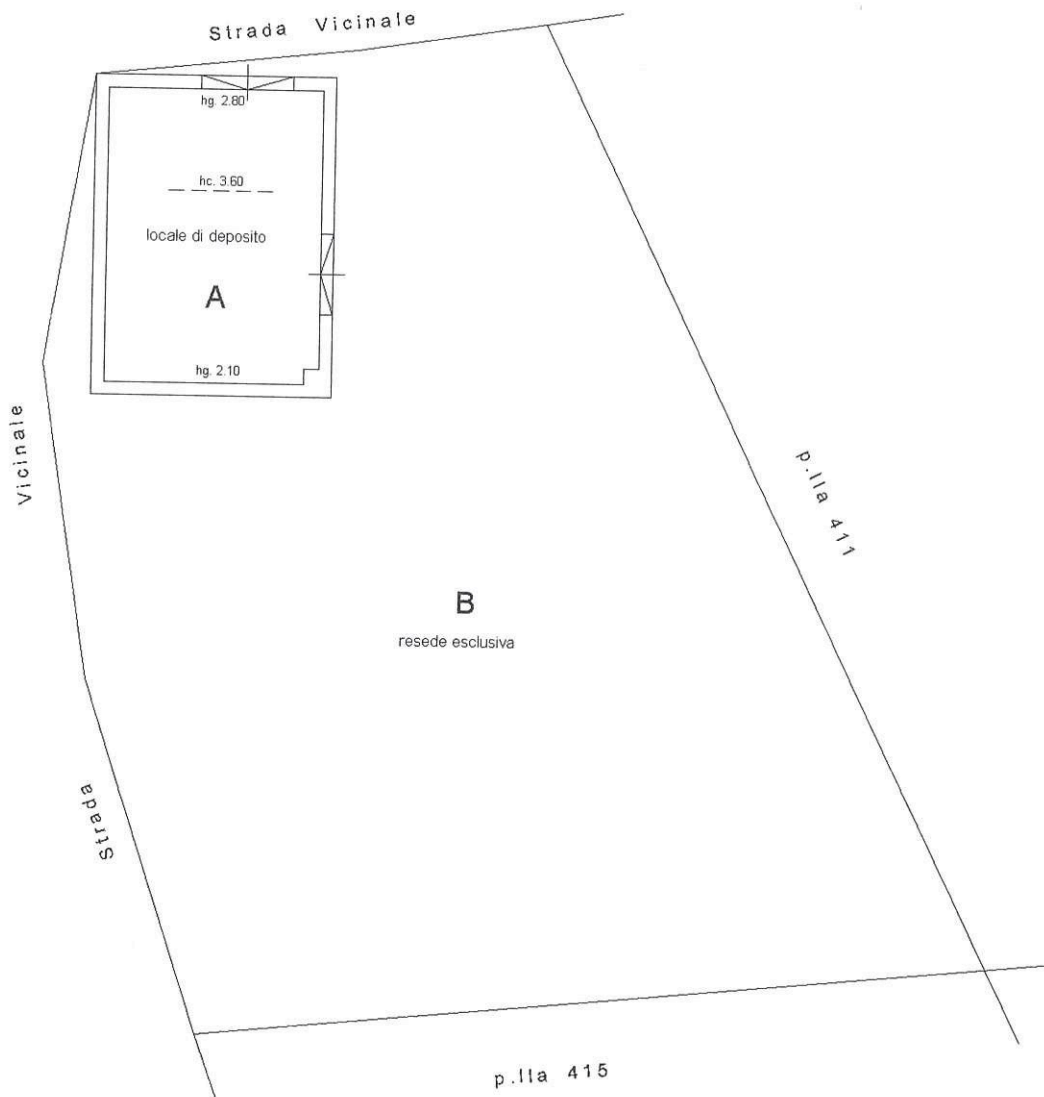

PIANTA PIANO TERRA

Ultima planimetria in atti