


Agenzia delle Entrate
CATASTO FABBRICATI
Ufficio Provinciale di
Arezzo


ELABORATO PLANIMETRICO	
Compilato da: Petti Miro	
Iscritto all'albo: Geometri	
Prov. Arezzo	N. 764

Comune di Cortona	Protocollo n. AR0071433 del 11/10/2018
Sezione: Foglio: 288 Particella: 390	Tipo Mappale n. del

Dimostrazione grafica dei subalterni Scala 1 : 500

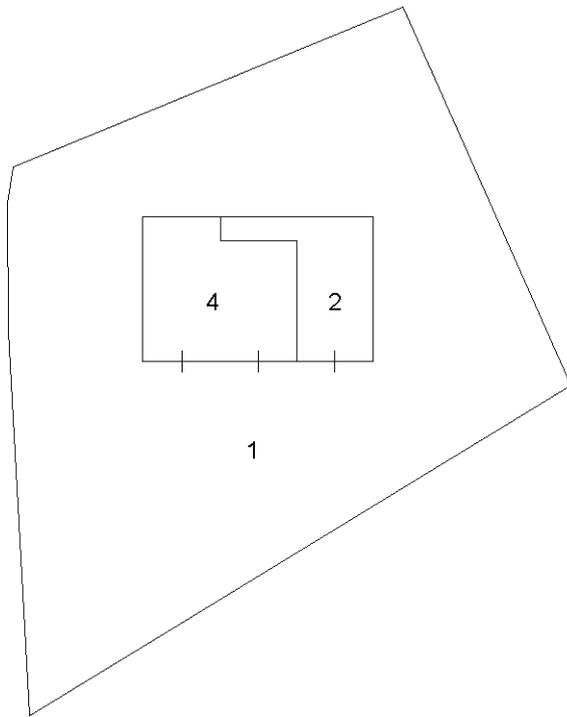

PIANTA PIANO TERRA

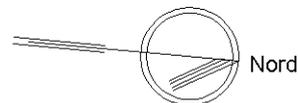

Ultima planimetria in atti