

**Agenzia del Territorio  
CATASTO FABBRICATI  
Ufficio Provinciale di  
Arezzo**

Dichiarazione protocollo n. 000136609 del 08/08/2003  
Planimetria di u.i.u. in Comune di Cortona

Località Fratta

civ. 190

Identificativi Catastali:

Sezione:  
Foglio: 202  
Particella: 72  
Subalterno: 1

Compilata da:  
Cesarini Ivan

Iscritto all'albo:  
Geometri

Prov. Arezzo

N. 429


Scheda n. 1

Scala 1:200

PAG. 01 DI 02




**Pianta Piano Terra**

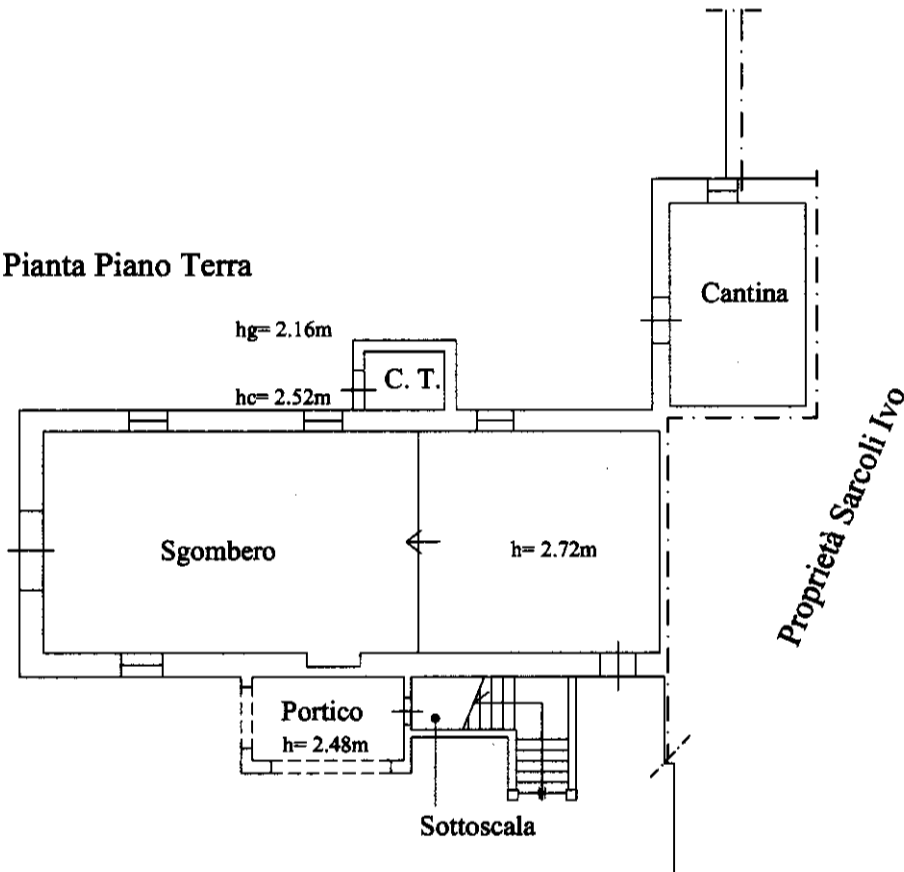

Foglio n°202 P.la n°72 sub.1  
P.la n°166 sub.1

**Pianta Piano Terra**

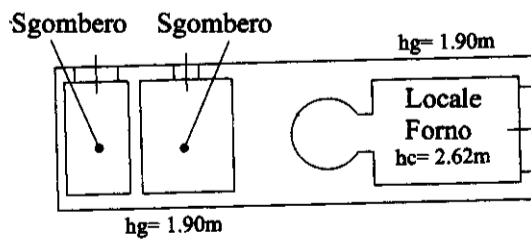

**Agenzia del Territorio  
CATASTO FABBRICATI  
Ufficio Provinciale di  
Arezzo**

Dichiarazione protocollo n. 000136609 del 08/08/2003  
Planimetria di u.i.u. in Comune di Cortona

Località Fratta

civ. 190

Identificativi Catastali:

Sezione:  
Foglio: 202  
Particella: 72  
Subalterno: 1

Compilata da:  
Cesarini Ivan

Iscritto all'albo:  
Geometri

Prov. Arezzo

N. 429

Scheda n. 2

Scala 1:200

PAG. 02 DI 02



Foglio n°202 P.lla n°72 sub.1  
P.lla n°166 sub.1

**Pianta Piano Primo**

