

**Agenzia delle Entrate
CATASTO FABBRICATI
Ufficio Provinciale di
Arezzo**

Dichiarazione protocollo n. AR0008279 del 13/02/2023

Comune di Cortona

Via Boccadoro (camucia)

civ. 5

Identificativi Catastali:

Sezione:

Foglio: 215

Particella: 759

Subalterno: 32

Compilata da:
Zacchei Ianito

Iscritto all'albo:
Geometri

Prov. Arezzo


N. 449

Planimetria

Scheda n. 1

Scala 1:200

PIANTA PIANO SECONDO h. mt. 2..90

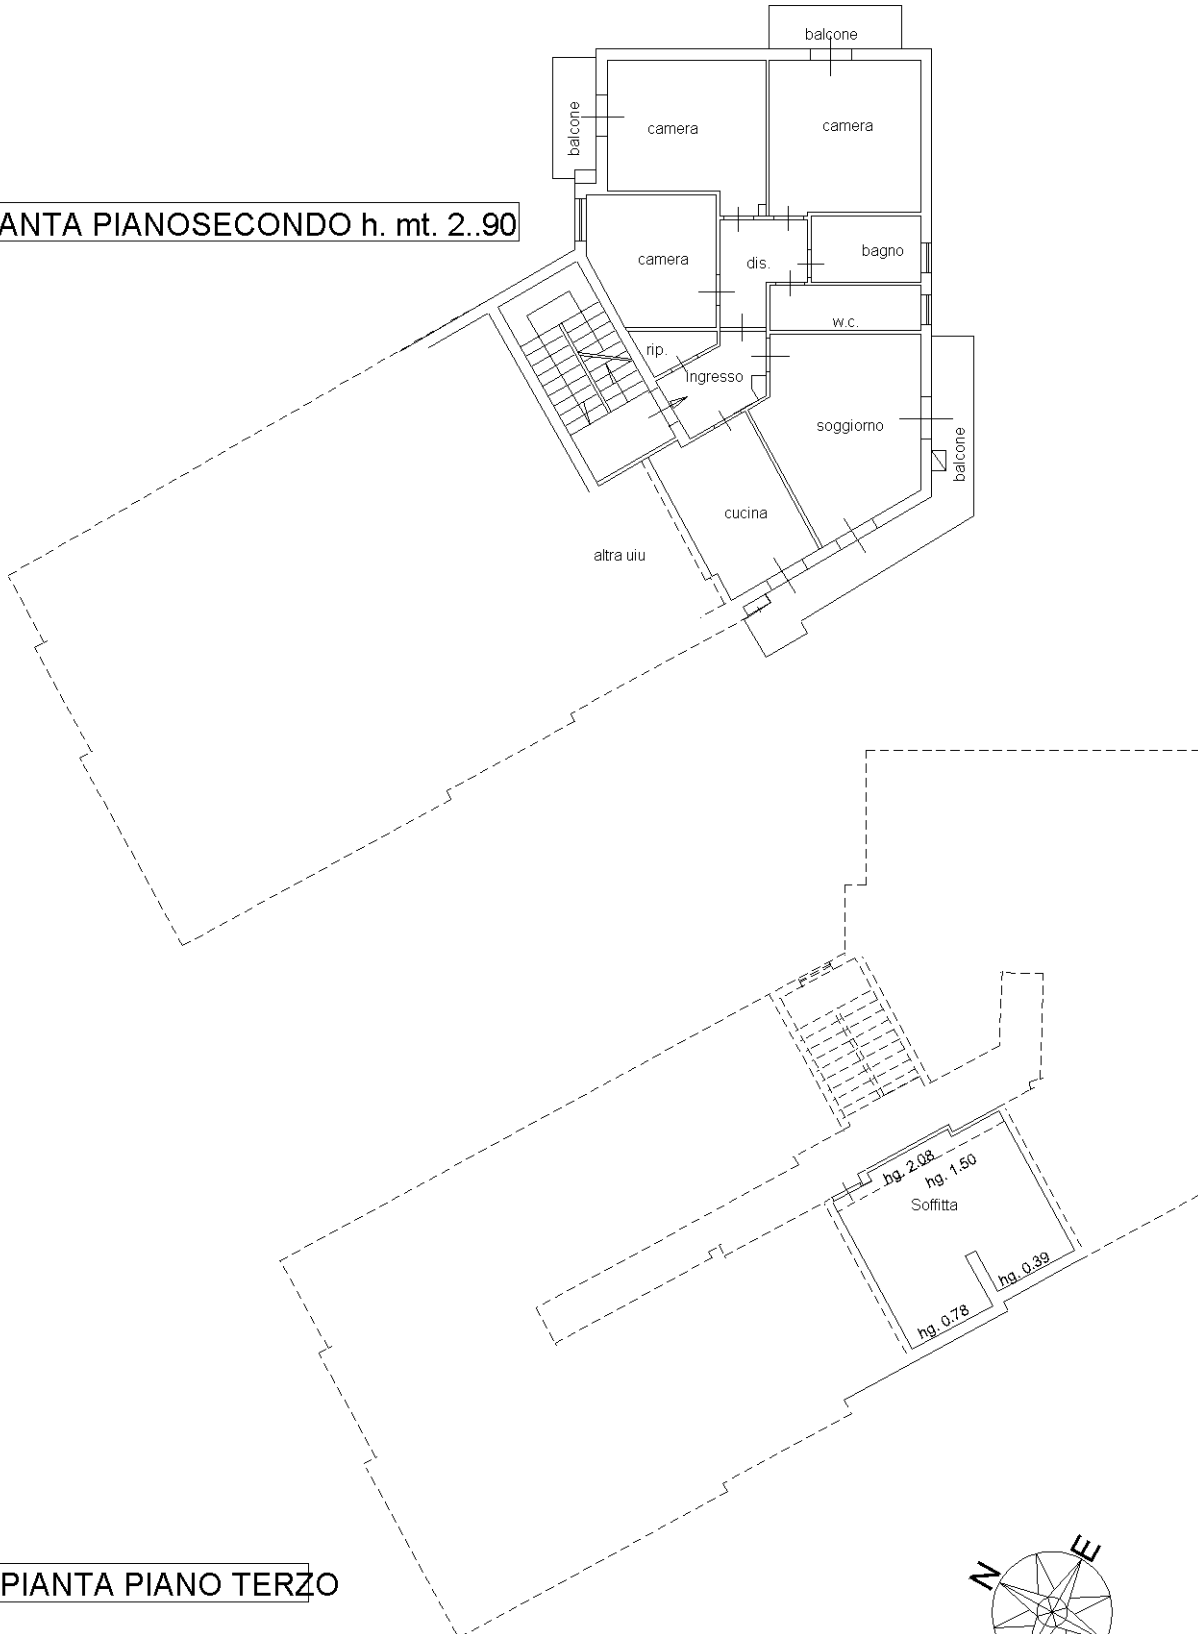

PIANTA PIANO TERZO

Ultima planimetria in atti