




PIANTA PIANO PRIMO
scala 1:100

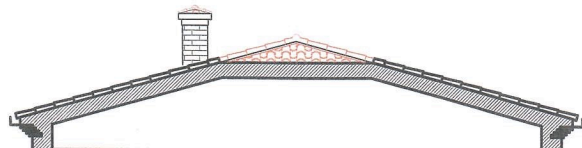

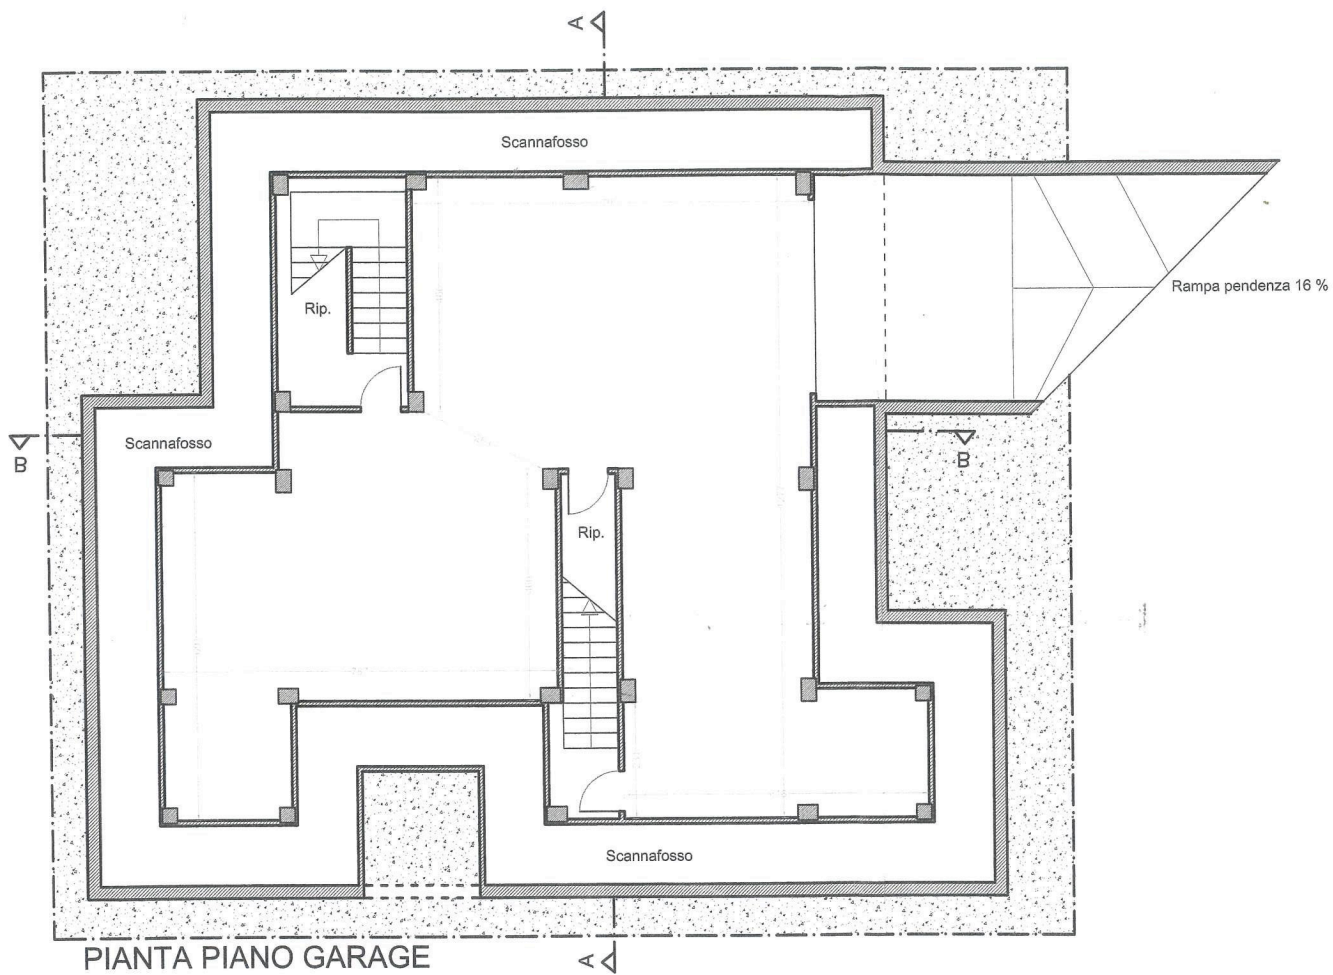

PIANTA PIANO GARAGE
scala 1:100

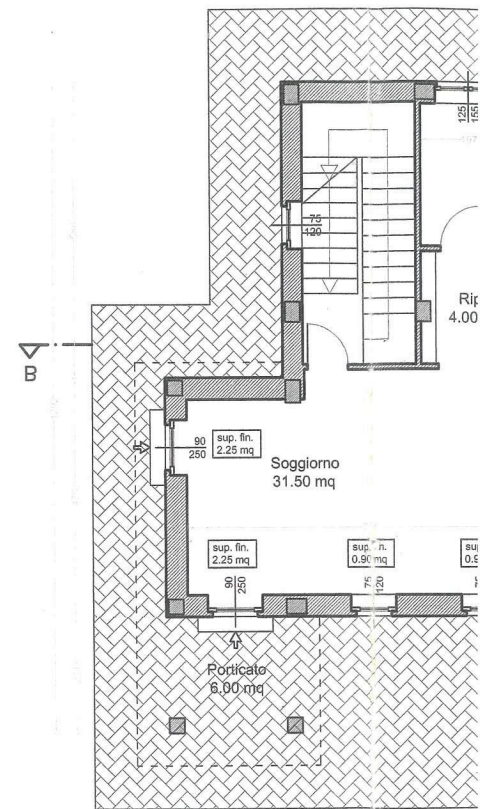

PIANTA PIANO TERRA
scala 1:100

