

Agenzia delle Entrate
CATASTO FABBRICATI
Ufficio Provinciale di
Arezzo

Dichiarazione protocollo n. _____ del _____
Planimetria di u.i.u. in Comune di Cortona
Nucleo Abitato Manzano


civ. _____

Identificativi Catastali:
Sezione:
Foglio: 251
Particella: 117
Subalterno: 2


Compilata da:
Mancini Sergio
Iscritto all'albo:
Ingegneri
Prov. Arezzo

N. 271

cheda n. 1 Scala 1:200

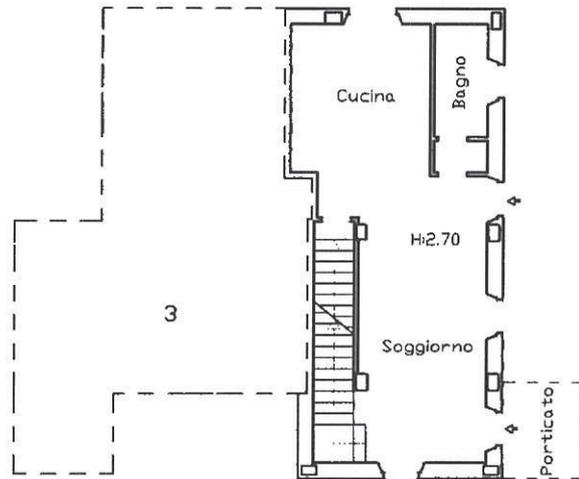

PIANTA PIANO TERRA
scala 1:200

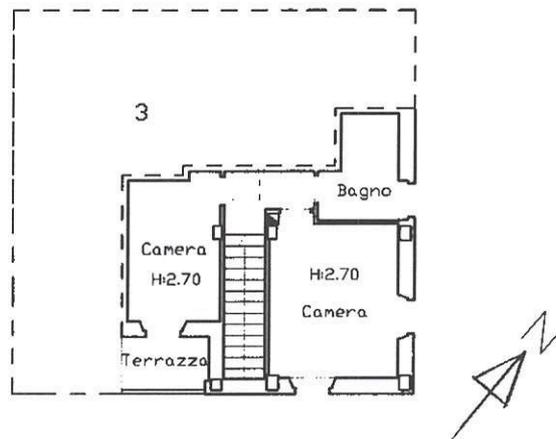

PIANTA PIANO PRIMO
scala 1:200

Agenzia delle Entrate
CATASTO FABBRICATI
Ufficio Provinciale di
Arezzo

Dichiarazione protocollo n. _____ del _____
Planimetria di u.i.u. in Comune di Cortona
Nucleo Abitato Manzano


civ. _____

Identificativi Catastali:
Sezione:
Foglio: 251
Particella: 117
Subalterno: 4

Compilata da:
Mancini Sergio
Iscritto all'albo:
Ingegneri
Prov. Arezzo

N. 271

scheda n. 1 Scala 1:200

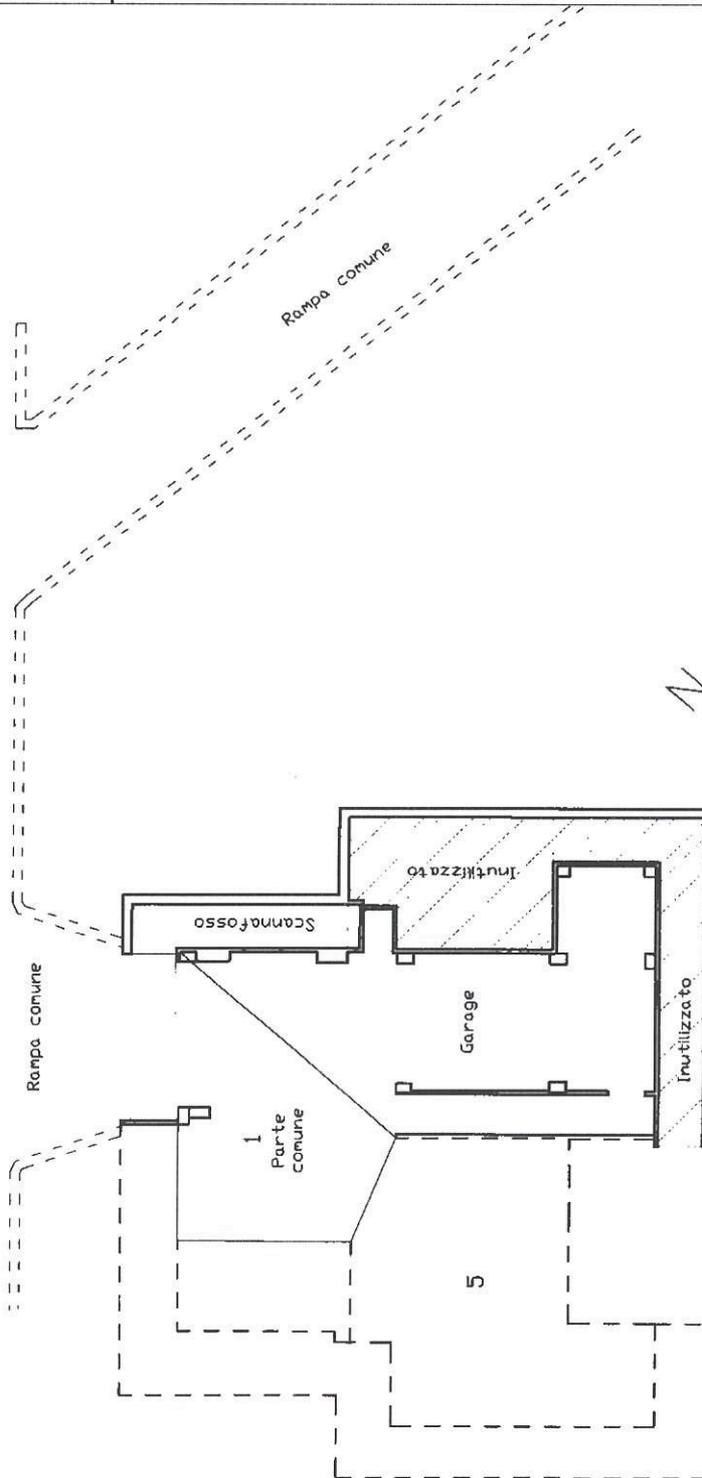

PIANTA PIANO INTERRATO PRIMO SOTTOSTRADA
scala 1:200

ELABORATO PLANIMETRICO

Compilato da:
Mancini Sergio

Iscritto all'albo:
Ingegneri

Prov. Arezzo

N. 271

**Agenzia delle Entrate
CATASTO FABBRICATI
Ufficio Provinciale di
Arezzo**

Comune di Cortona

Foglio: 251

Particella: 117

Protocollo n.

del


Tipo Mappale n.

del

Mostrazione grafica dei subalterni

Scala 1 : 500

PIANO PRIMO

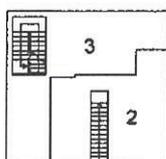


p.lla 18

p.lla 119

p.lla 118

PIANO TERRA

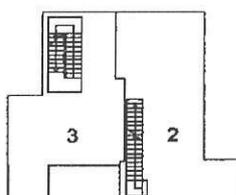

1

strada vicinale di Borgonuovo

PIANO PRIMO SOTTOSTRADA

