

**Agenzia delle Entrate
CATASTO FABBRICATI
Ufficio Provinciale di
Arezzo**

Dichiarazione protocollo n. AR0057745 del 23/11/2020

Comune di Cortona

Centro Abitato Fratta

civ. SNC

Identificativi Catastali:

Sezione:

Foglio: 192

Particella: 403

Subalterno: 5

Compilata da:

Baldolunghi Massimo

Iscritto all'albo:

Geometri

Prov. Arezzo


N. 1027

Planimetria

Scheda n. 1

Scala 1:200

SCALA 1:200

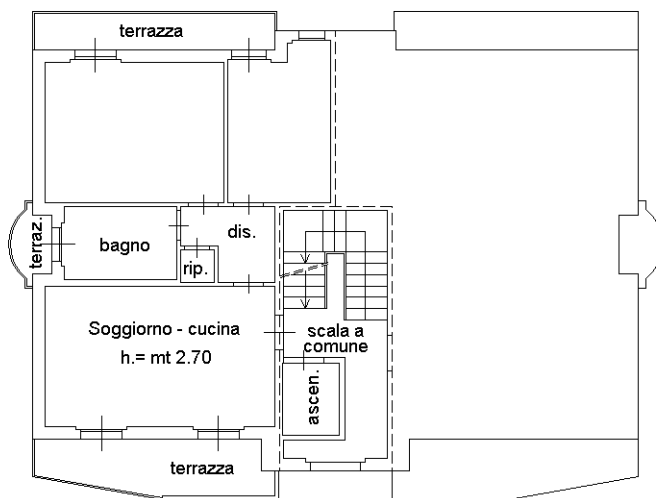

PIANO PRIMO



Catasto dei Fabbricati - Situazione al 11/12/2020 - Comune di CORTONA (D077) - < Foglio: 192 - Particella: 403 - Subalterno: 5 >
CENTRO ABITATO FRATTA SNC piano: 1;

Ultima planimetria in atti