

**Agenzia delle Entrate
CATASTO FABBRICATI
Ufficio Provinciale di
Arezzo**

Dichiarazione protocollo n. AR0021944 del 14/05/2020

Comune di Cortona

Via Iv Novembre (camucia)

civ. 14

Identificativi Catastali:

Sezione:

Foglio: 215

Particella: 121

Subalterno: 25

Compilata da:

Boscherini Andrea

Iscritto all'albo:

Geometri


Prov. Arezzo

N. 01182

Planimetria

Scheda n. 1

Scala 1:200

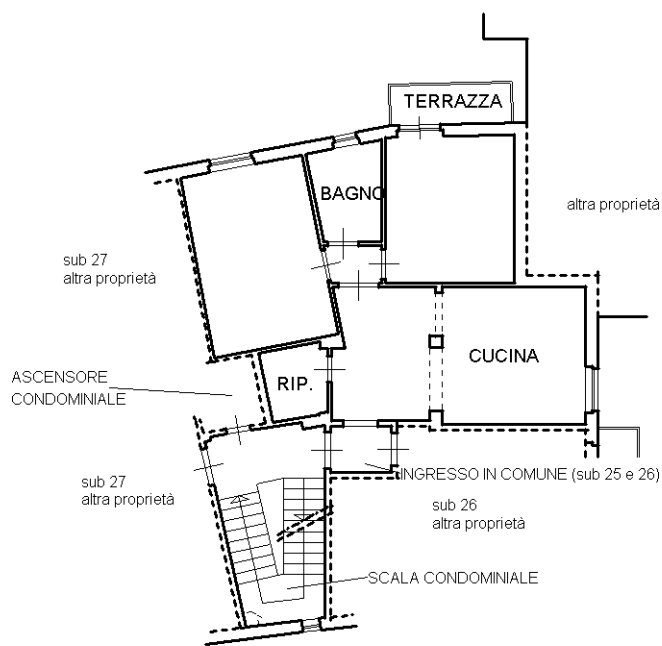

PIANO TERZO H=3,00

Catasto dei Fabbricati - Situazione al 14/05/2020 - Comune di CORTONA (D077) - < Foglio: 215 - Particella: 121 - Subalterno: 25 >
VIA QUATTRO NOVEMBRE n. 14 piano: 3;

Ultima planimetria in atti

