


**Agenzia del Territorio
CATASTO FABBRICATI
Ufficio Provinciale di
Arezzo**

Dichiarazione protocollo n. _____ del _____	
Planimetria di u.i.u. in Comune di Cortona	
Via Di Murata - Loc. Camucia	
civ. 33	
Identificativi Catastali:	Compilata da: Cesarini Ivan
Sezione:	Iscritto all'albo: Geometri
Foglio: 143	Prov. Arezzo
Particella: 210	N. 429
Subalterno: 7	

Scheda n. 1 Scala 1:200


Nord

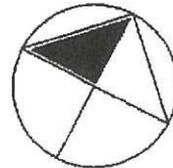

FOGLIO 143


PARTICELLA 210 SUB.7

p.lla 396
sub.2

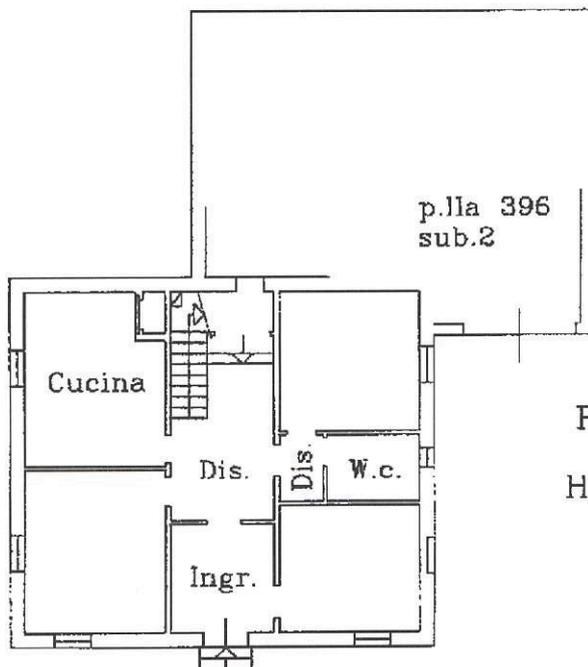

PIANO TERRA

H. = ml. 3,00

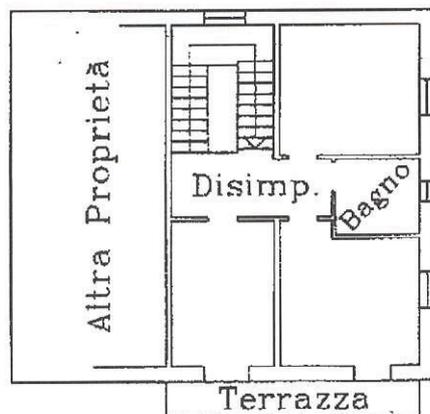

PIANO PRIMO


H. = ml. 3,05

**Agenzia del Territorio
CATASTO FABBRICATI
Ufficio Provinciale di
Arezzo**


Dichiarazione protocollo n. _____ del _____	
Planimetria di u.i.u. in Comune di Cortona	
Via Di Murata - Loc. Camucia _____ civ.	
Identificativi Catastali:	Compilata da: Cesarini Ivan
Sezione:	Iscritto all'albo: Geometri
Foglio: 143	Prov. Arezzo
Particella: 396	N. 429
Subalterno: 4	

Scheda n. 1 Scala 1:200

Nord

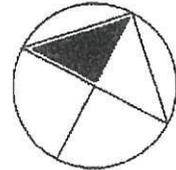

PIANO TERRA

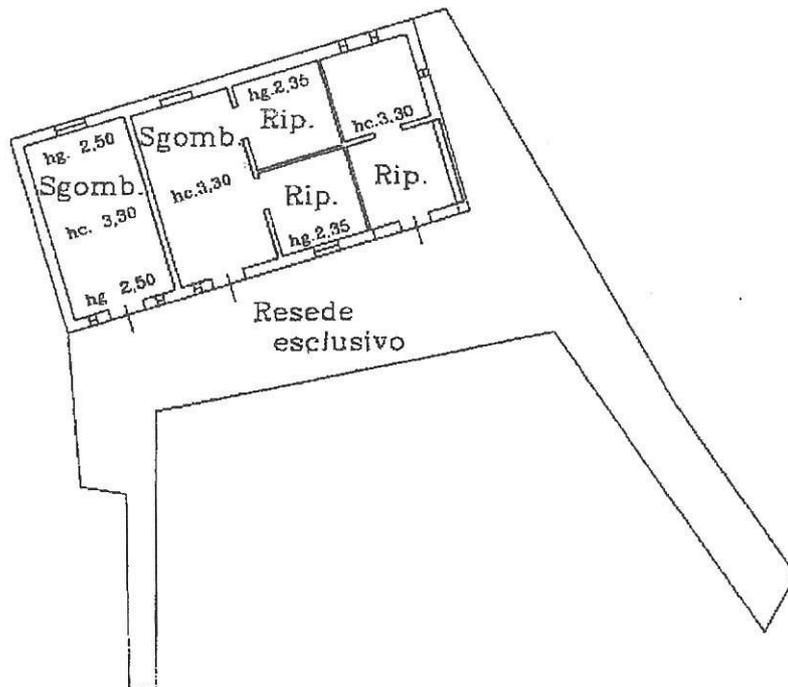

FOGLIO 143

PARTICELLA 396 SUB.4

ELABORATO PLANIMETRICO

Compilato da:
Cesarini Ivan

Iscritto all'albo:
Geometri

Prov. Arezzo N. 429

Agenzia del Territorio
CATASTO FABBRICATI
Ufficio Provinciale di
Arezzo

Comune di Cortona

Sezione: Foglio: 143 Particella: 210

Protocollo n. del

Tipo Mappale n. del



Dimostrazione grafica dei subalterni

Scala 1 : 500


ELABORATO PLANIMETRICO
SCALA 1:500

FOGLIO 143
P.I.I.F. 210 - 396

Nord

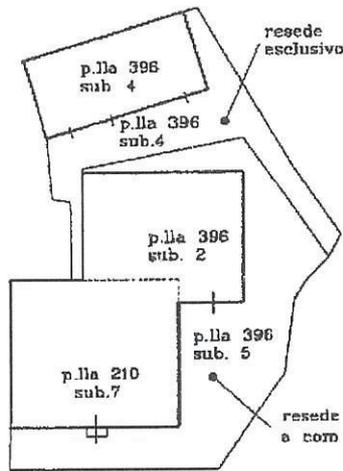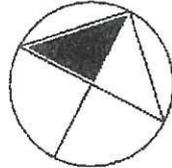

PIANO TERRA

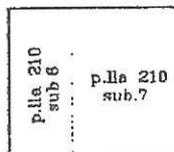

PIANO PRIMO