

MODULARIO
F. - Cat. S. T. - 315



MINISTERO DELLE FINANZE
DIREZIONE GENERALE DEL CATASTO E DEI SERVIZI TECNICI ERARIALI

Mod. B (Nuovo Catasto Edilizio Urbano)

Lire
20


NUOVO CATASTO EDILIZIO URBANO

(R. DECRETO-LEGGE 13 APRILE 1939, N. 652)

Planimetria dell'immobile situato nel Comune di CORTONA Via SCOTONI

Ditta ZAMPAGNI ADRIANA VED. VECCHINI NATA A CORTONA IL DI' 11-12-1928

Allegata alla dichiarazione presentata all'Ufficio Tecnico Erariale di AREZZO

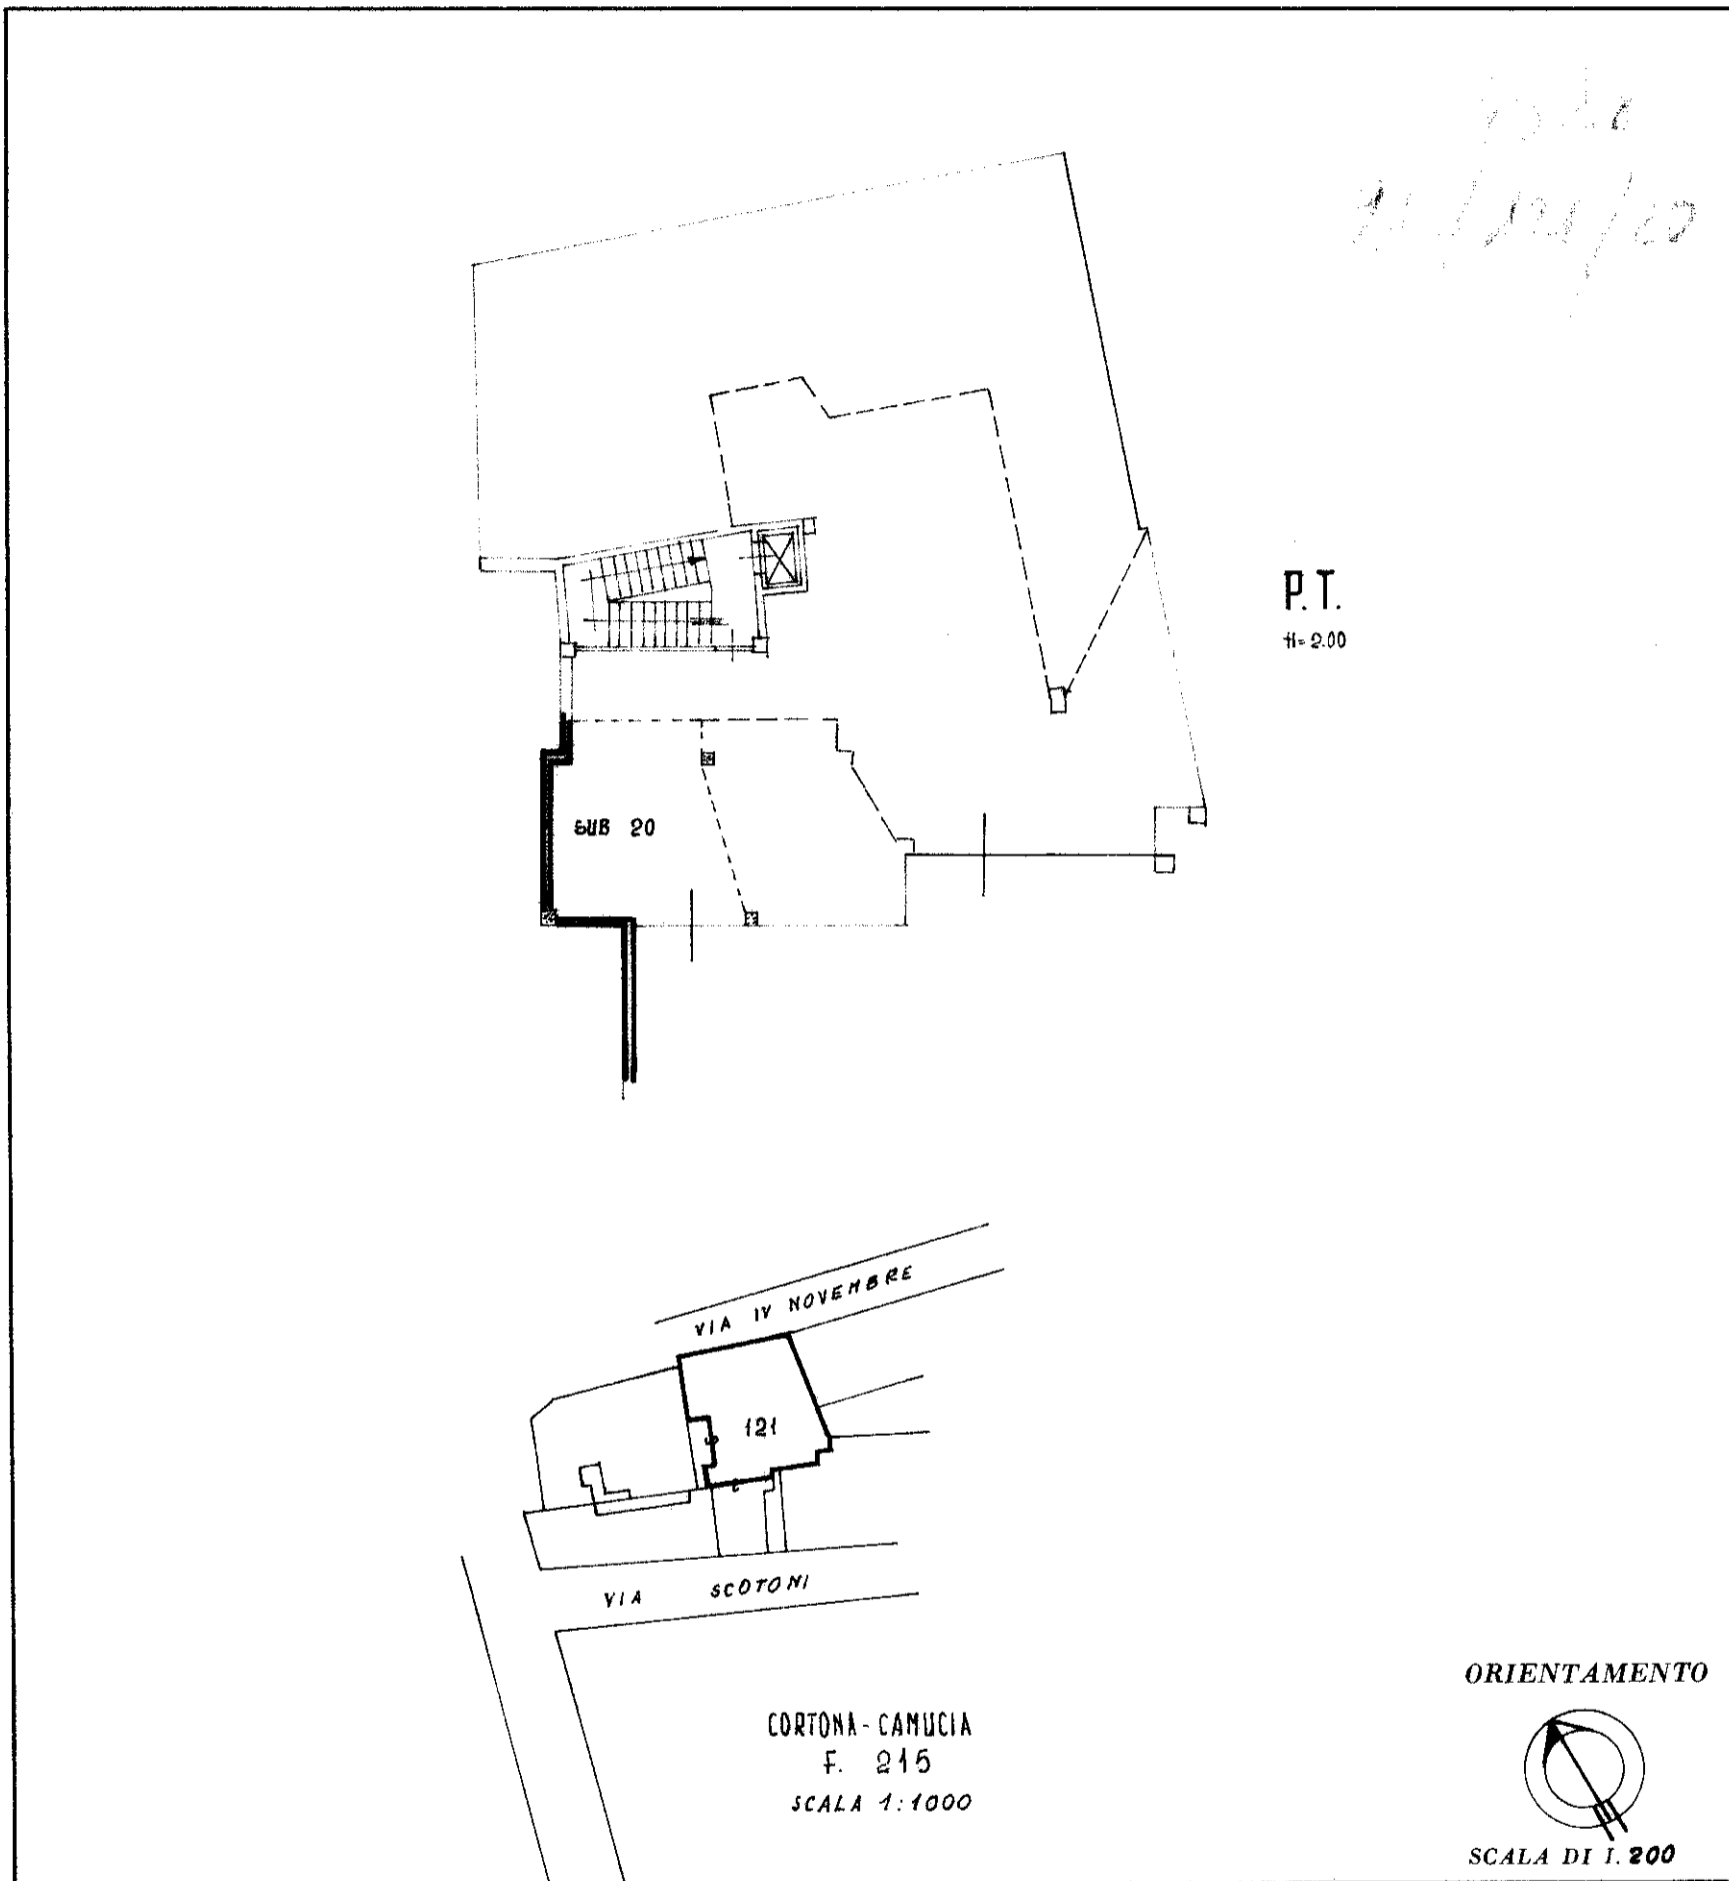

Catasto dei Fabbricati - Situazione al 07/11/2012 - Comune di CORTONA (D077) - < Foglio: 215 - Particella: 121 - Subalterno: 20 >
VIA SCOTONI piano: S1;

SPAZIO RISERVATO PER LE ANNOTAZIONI D'UFFICIO	
DATA PROT. N°	215/121/20
38 F/80	

Compilata dal GEOM. MARIO BARTOLINI
(Titolo, nome e cognome del tecnico)

Iscritto all'Albo dei Geometri
della Provincia di AREZZO

DATA 10-1-1979

Firma: Bartolini

L.P.S. OFFICINA C.V. ROMA