

**Agenzia del Territorio  
CATASTO FABBRICATI**  
Ufficio provinciale di  
**Arezzo**

Dichiarazione protocollo n. AR0045242 del 24/02/2011  
Planimetria di u.i.u. in Comune di Arezzo  
Localita' Rigutino Est civ. 37/B



Identificativi Catastali:  
Sezione: B  
Foglio: 85  
Particella: 926  
Subalterno: 1

Compilata da:  
Fiori Fernando  
Iscritto all'albo:  
Ingegneri  
Prov. Arezzo N. 452

Scheda Scala 1: 200

Ultima planimetria in atti

Data: 02/10/2023 - n. T15516 - Richiedente: BNGCLD53P06C319Y  
Totale schede: 1 - Finito di acquisizione: A3(297x420) - Formato stampa richiesto: A4(210x297)

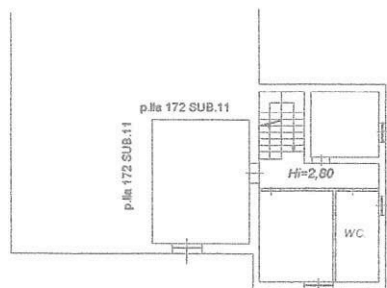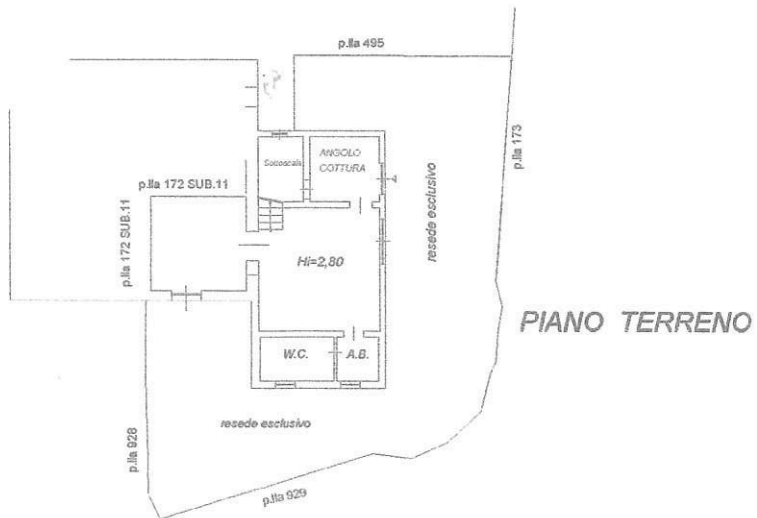

NORD



10 metri