

Agenzia del Territorio
CATASTO FABBRICATI
 Ufficio Provinciale di
 Arezzo

Dichiarazione protocollo n. AR0019498 del 29/01/2009
 Planimetria di u.i.u. in Comune di Castiglion Fiorentino
 Via Enea Gaci

civ. 24

Identificativi Catastali:

Sezione:
 Foglio: 23
 Particella: 1820
 Subalterno: 15

Compilata da:
 Botti Marino


Iscritto all'albo:
 Architetti

Prov. Arezzo

N. 117

scheda n. 1

Scala 1:200

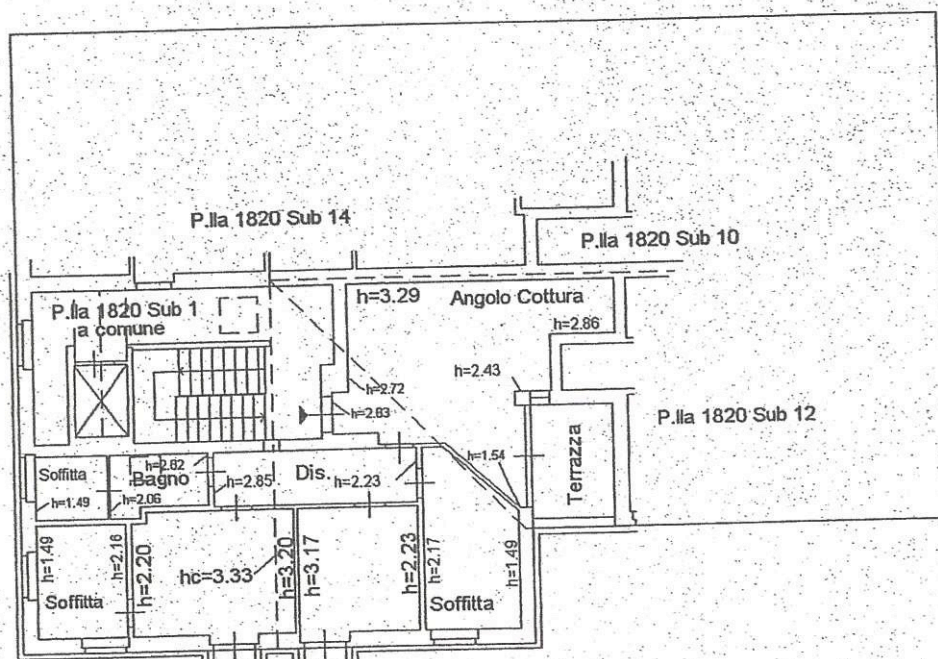

PIANO SECONDO



zia del Territorio
STO FABBRICATI
 io Provinciale di
Arezzo

Dichiarazione protocollo n. AR0019498 del 29/01/2009

Planimetria di u.i.u. in Comune di Castiglion Fiorentino

Via Enea Gaci

civ. 24

Identificativi Catastali:

Sezione:

Foglio: 23

Particella: 1820


Subalterno: 26

Compilata da:
Botti MarinoIscritto all'albo:
Architetti

Prov. Arezzo

N. 117

Scala 1:200

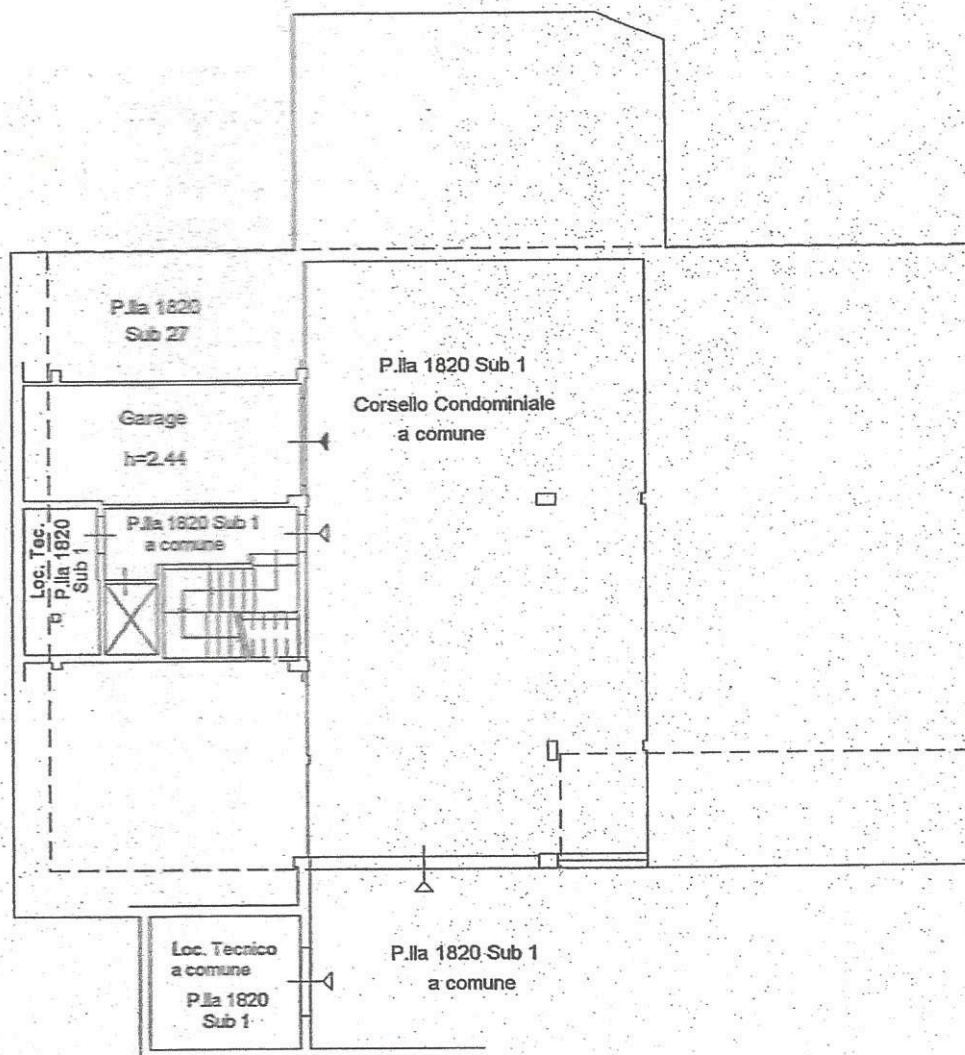

PIANO INTERRATO

metria in atti

2012 - n. AR0029125 - Richiedente -

l - Formato di acq.: A4(210x297) - Fatt. di scala: 1:1

11/11/12