





Planimetria di u.i.u. in Comune di CORTONA via LOC. TERONTOLA VIA MACHIAVELLI civ.

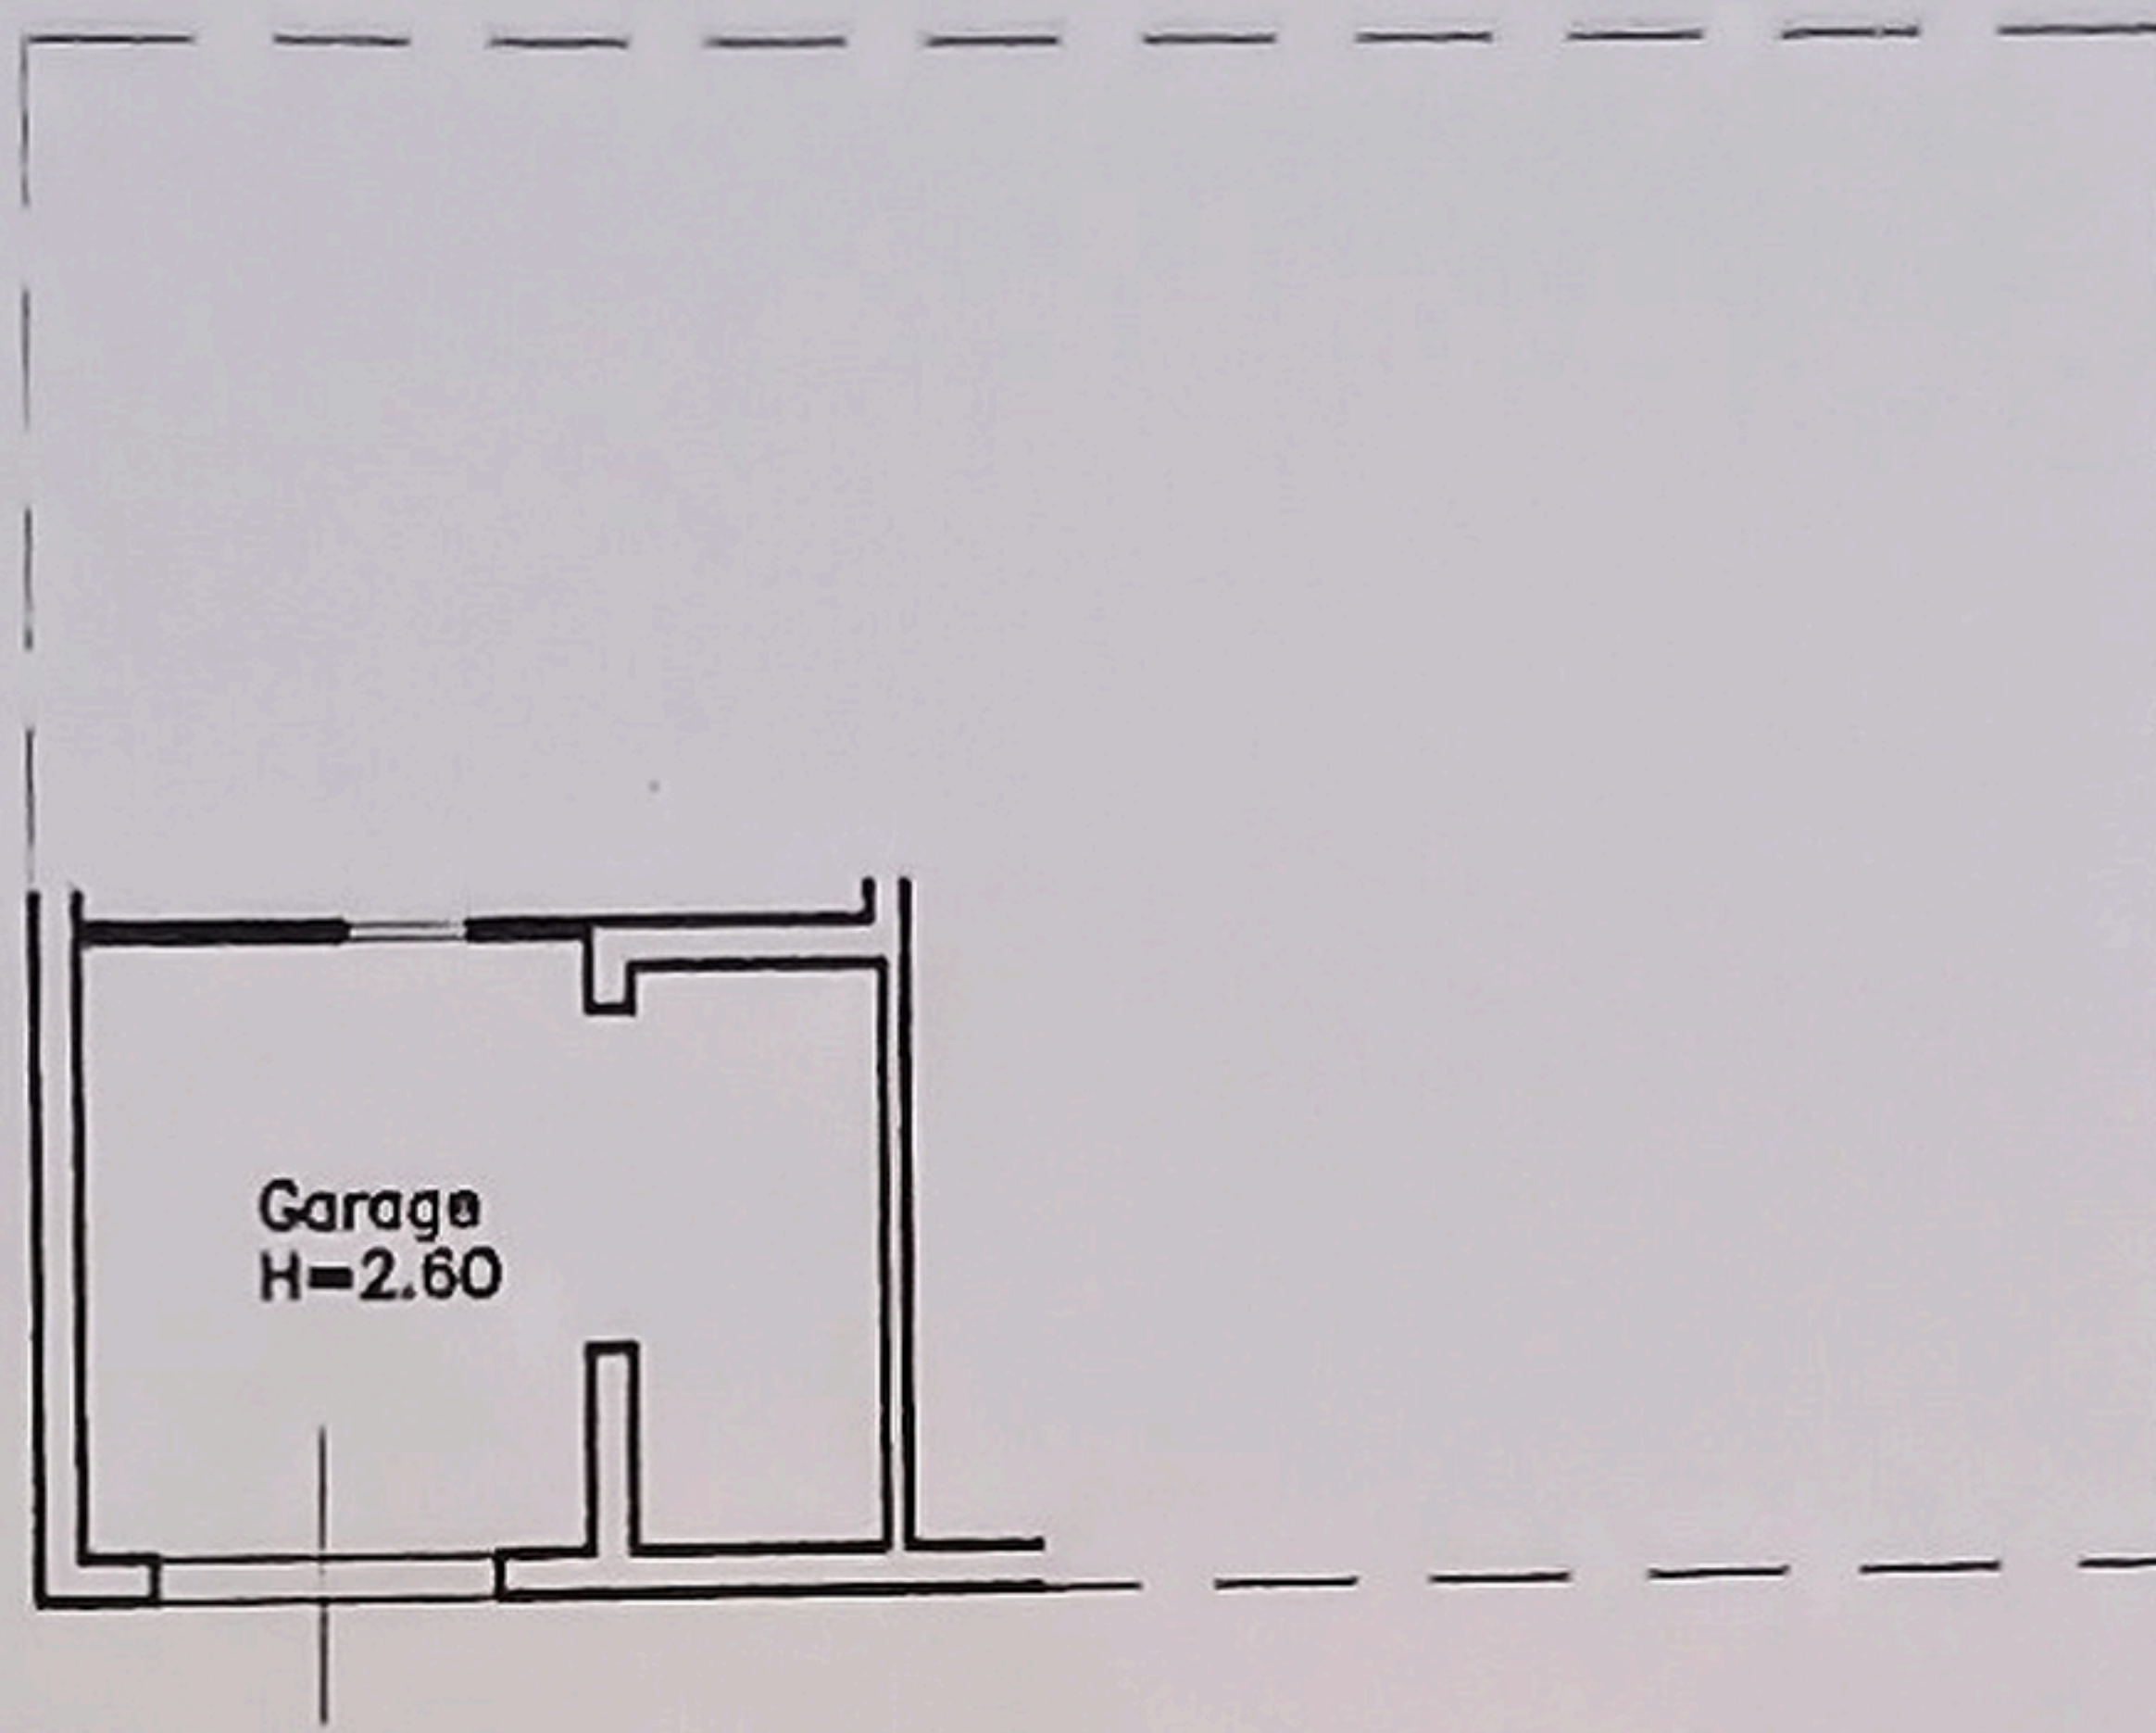

Piano Terra

Comune di Cortona
Foglio 313 Part.597
Planimetria Catastale
Scala 1:2000

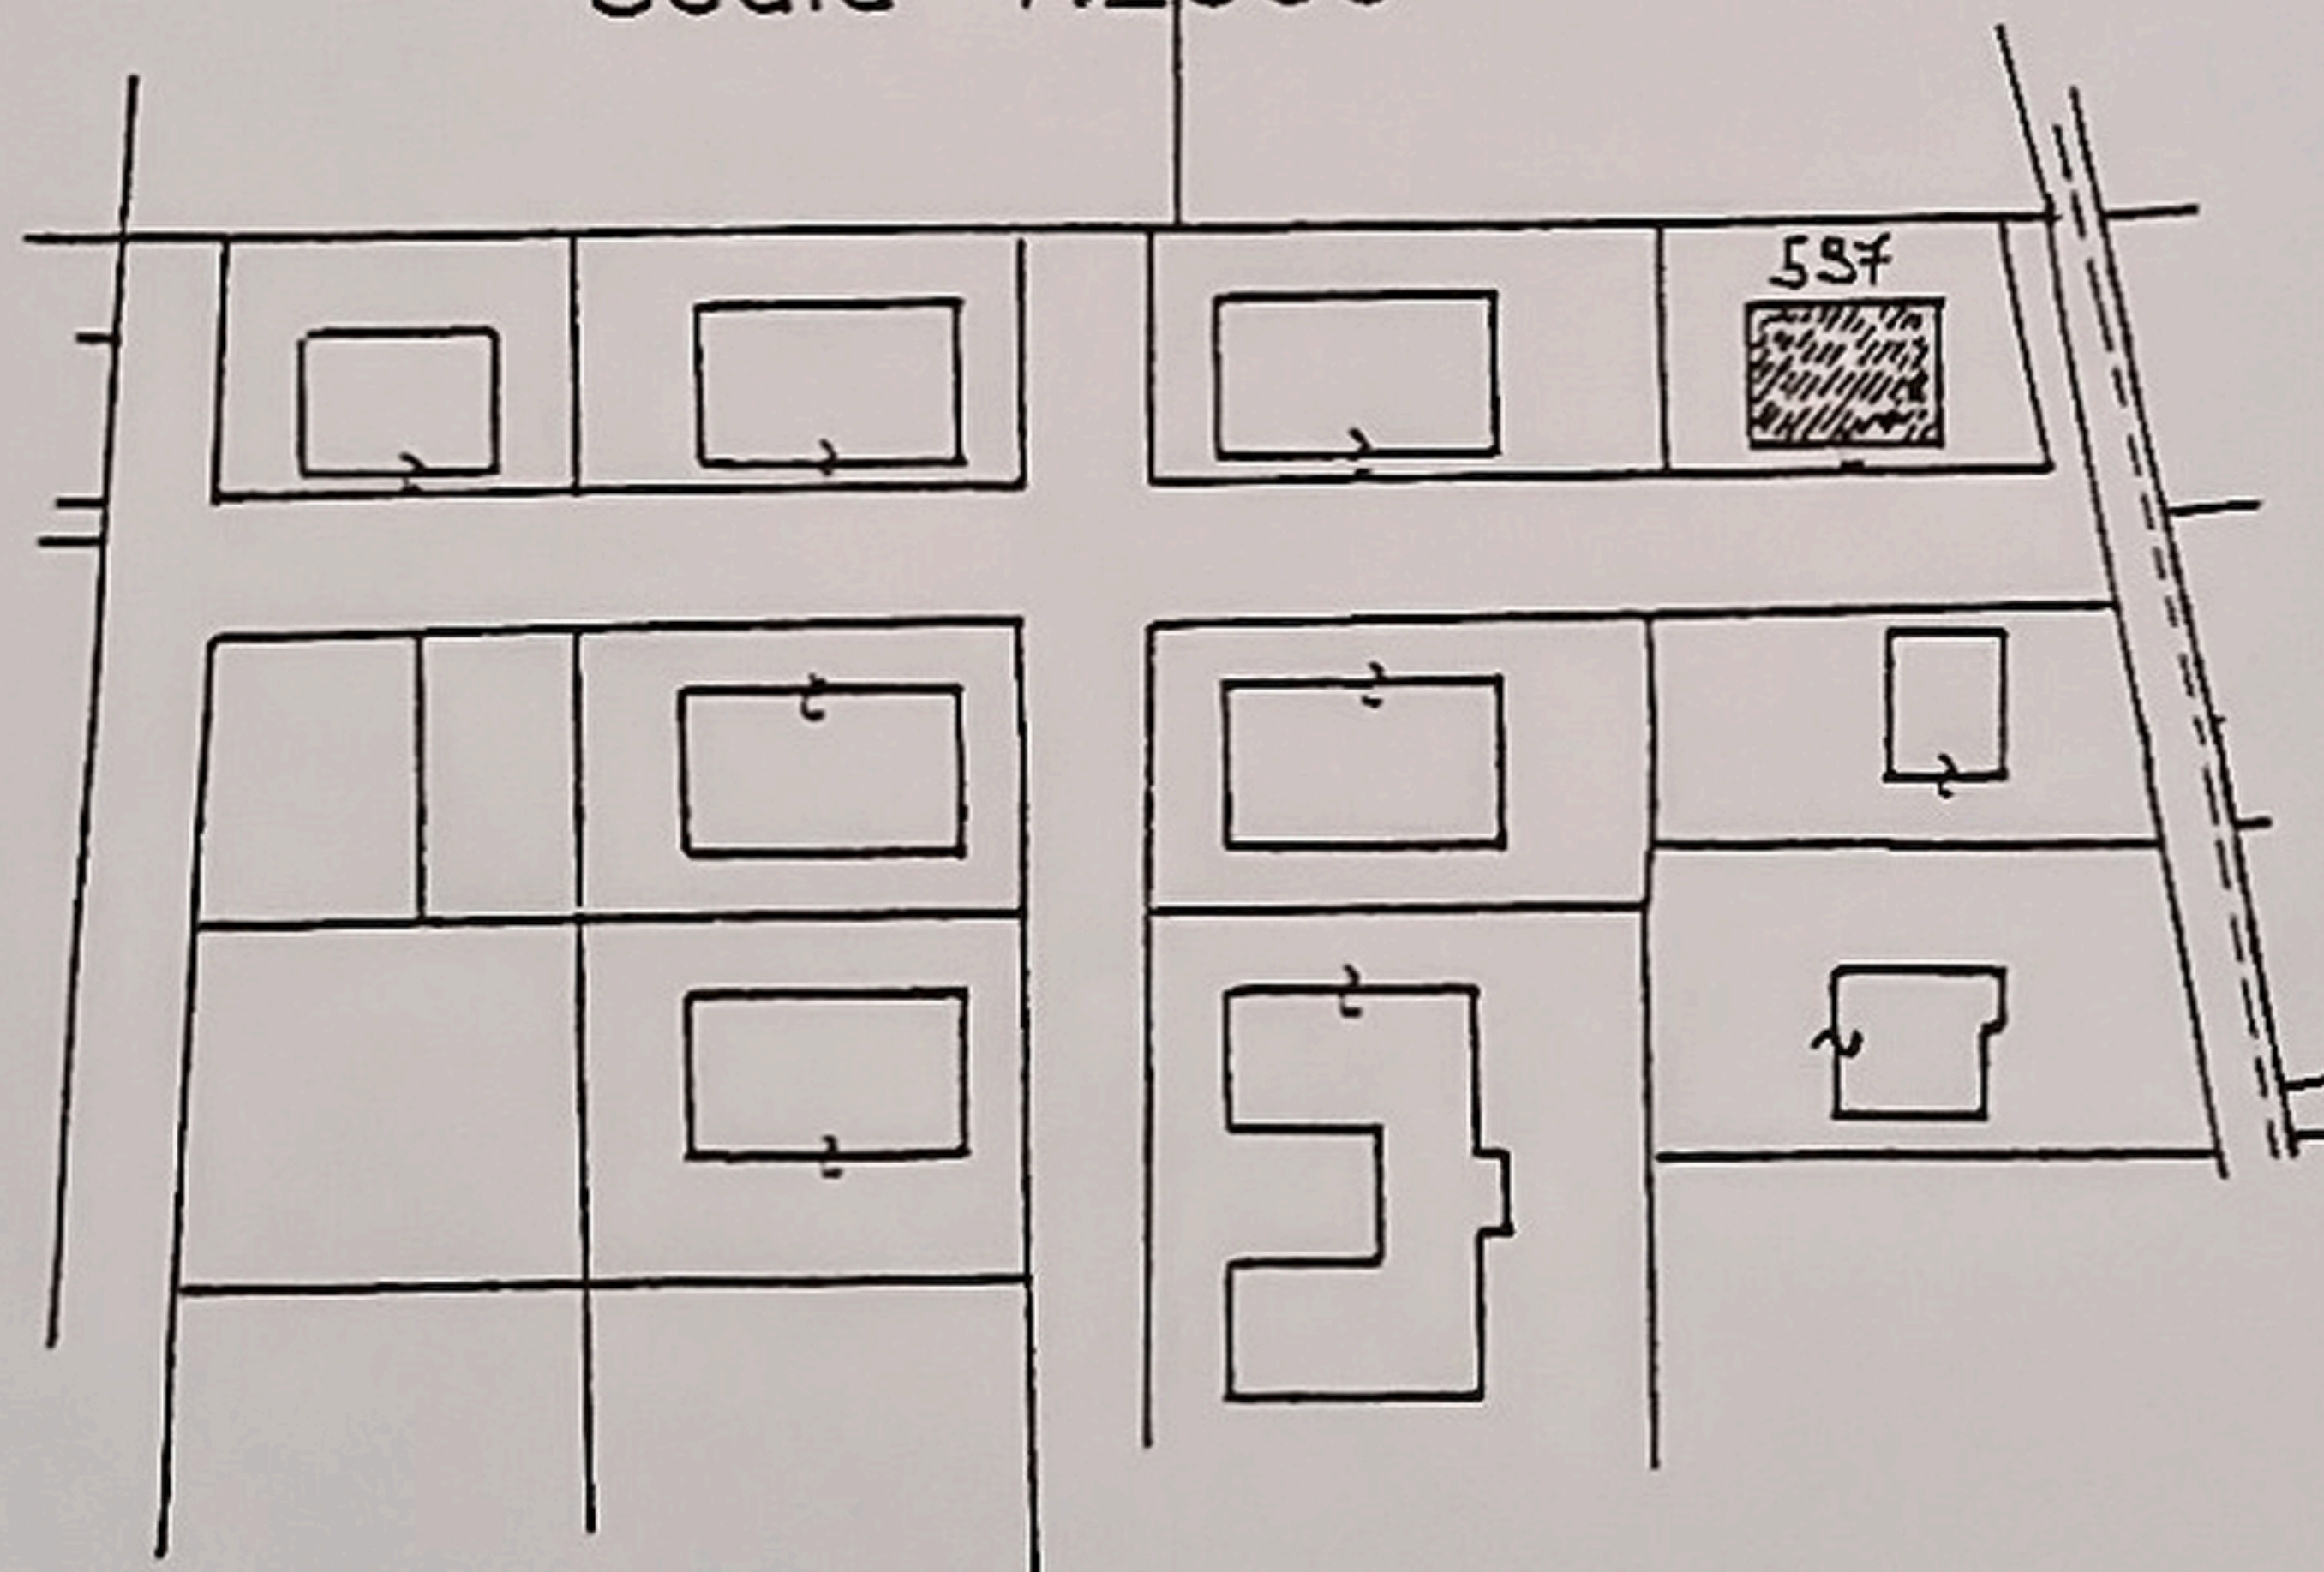

ORIENTAMENTO



SCALA DI 1:200

Dichiarazione di N.C. ☐
Denuncia di variazione ☒


Identificativi catastali
F. 313
n. 587 sub. 1

Compilata dal
(Titolo, cognome e nome)
Dott. Ing. ZUCCHINI OSCAR
Iscritto all'albo degli INGEGNERI
della provincia di AREZZO n. 488
data 6-04-88 Firma


RISERVATO ALL'UFFICIO



Planimetria di u.i.u. in Comune di CORTONA..... via LOC. TERANTOLA VIA MACHIAVELLI..... civ. 2.....

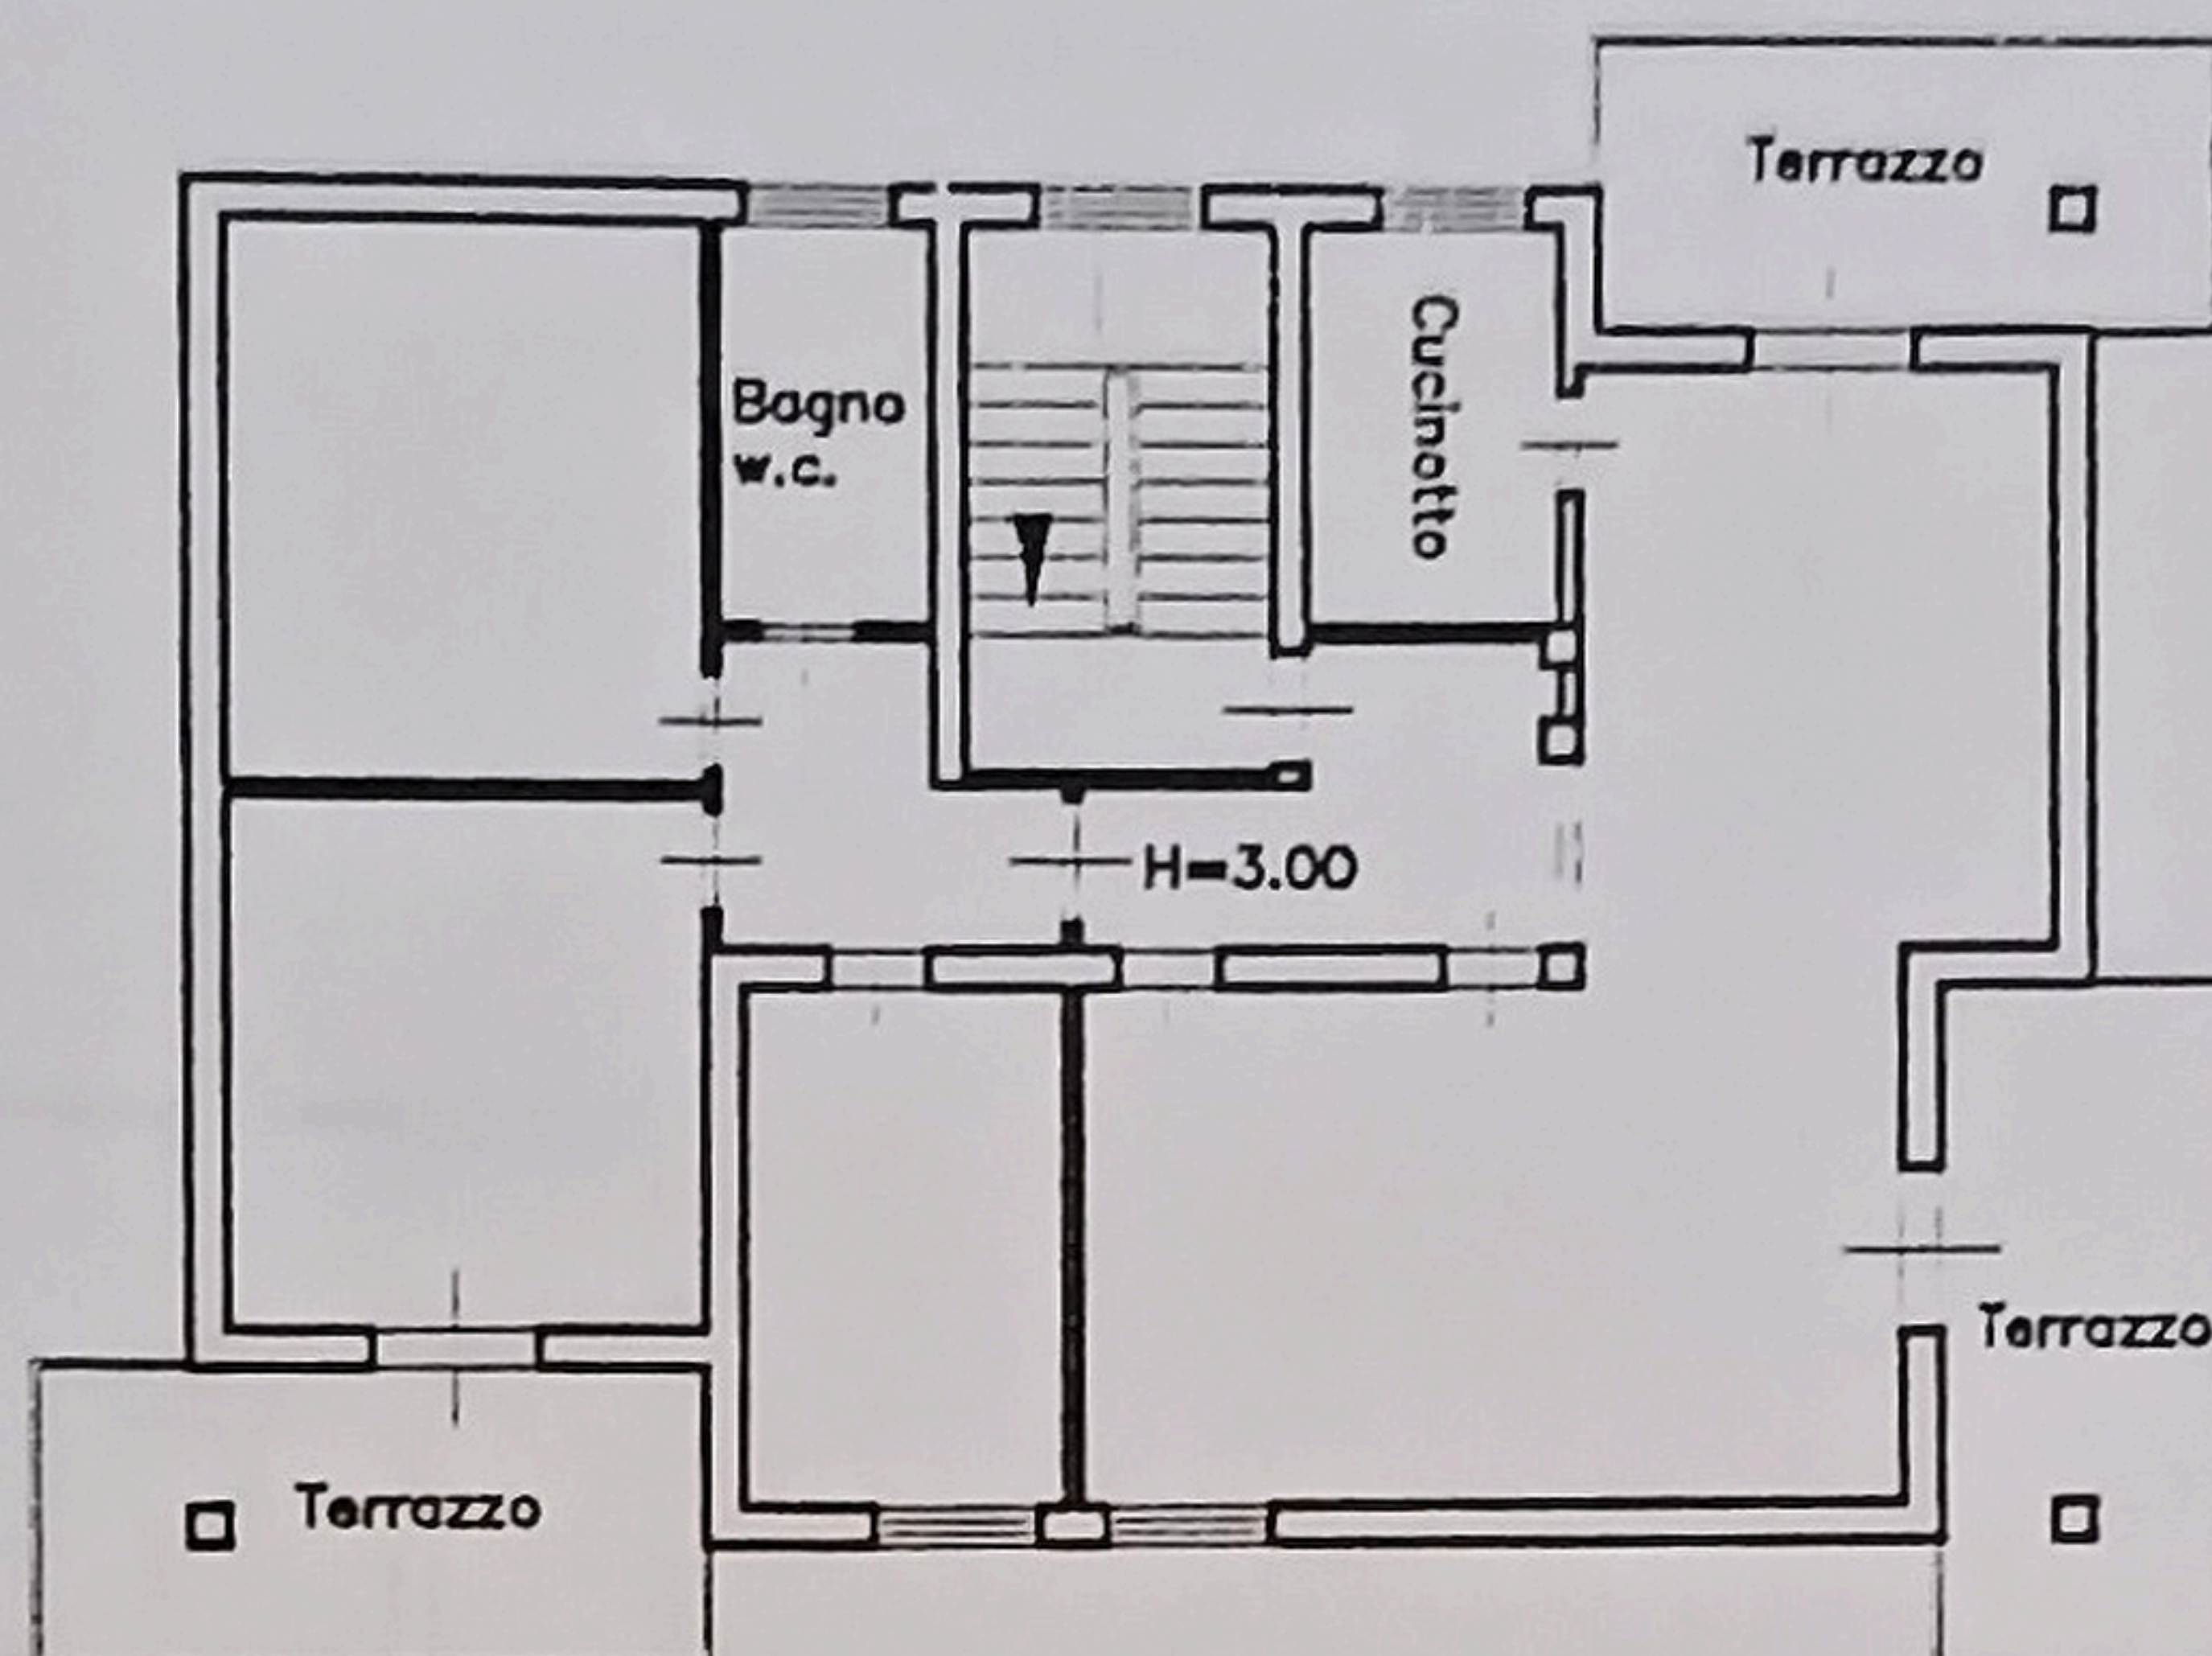


Piano Secondo

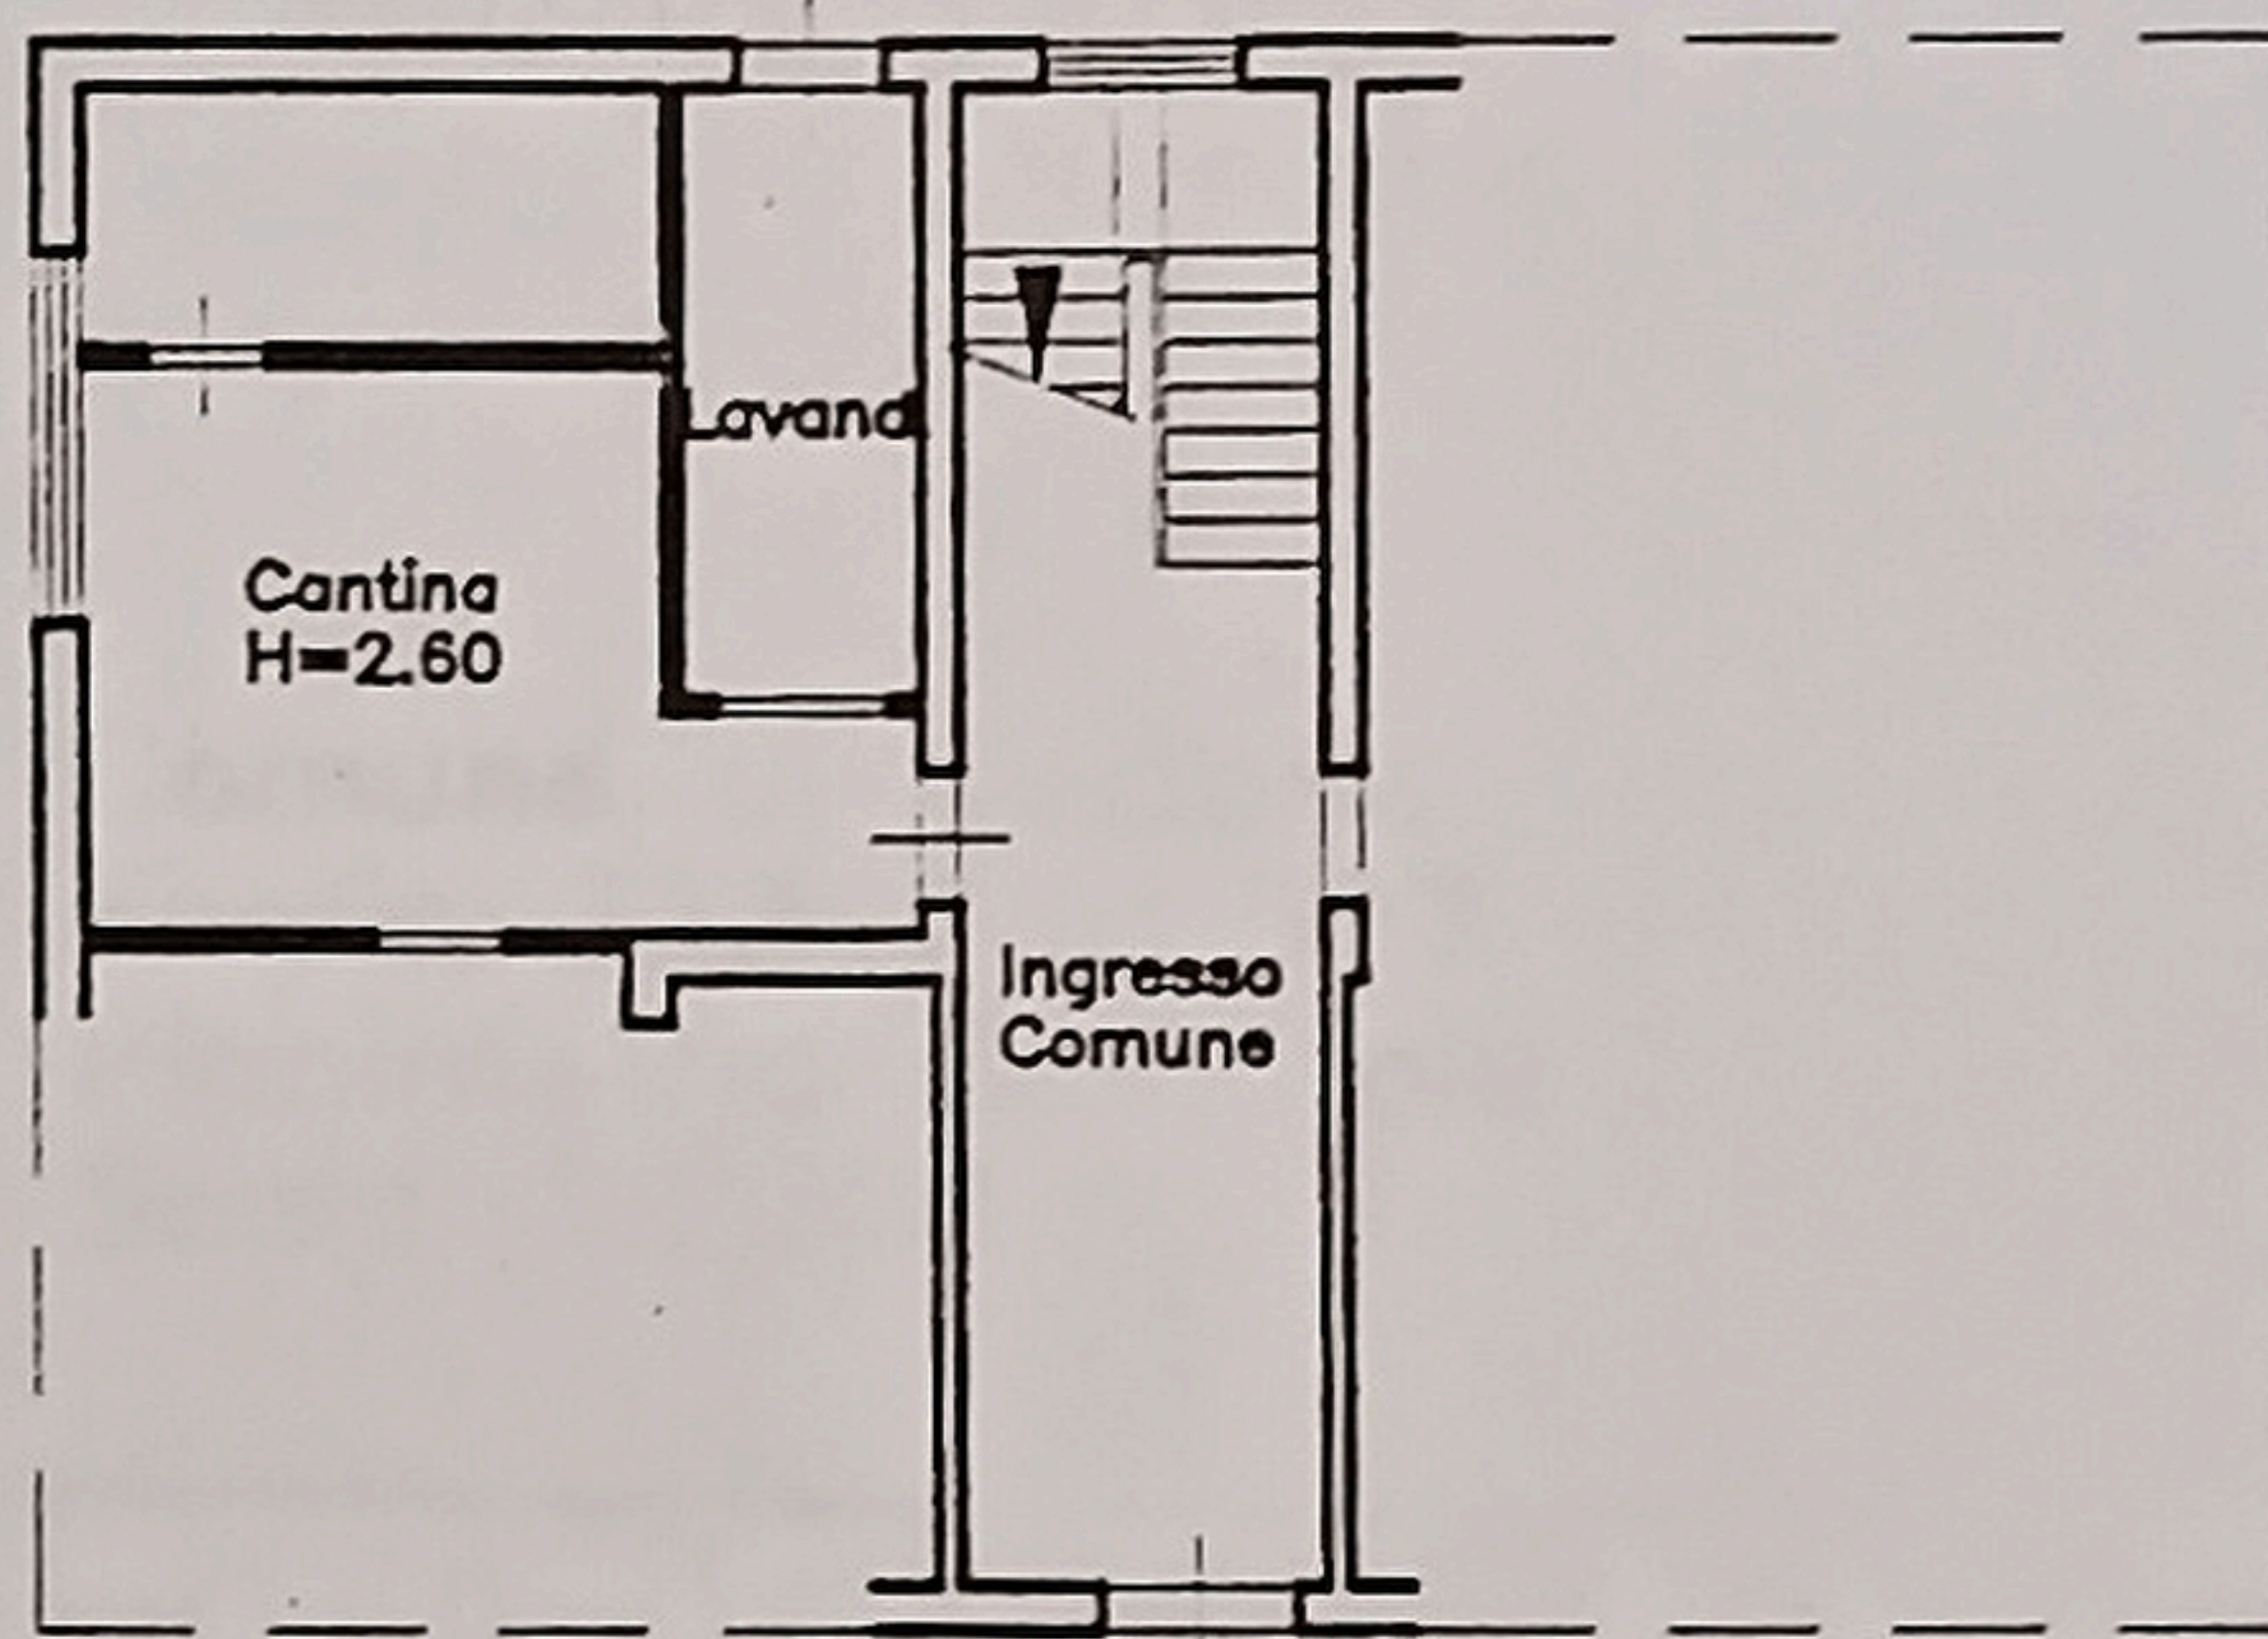

Piano Terra

Comune di Cortona
Foglio 313 Part.597
Planimetria Catastale
Scala 1:2000

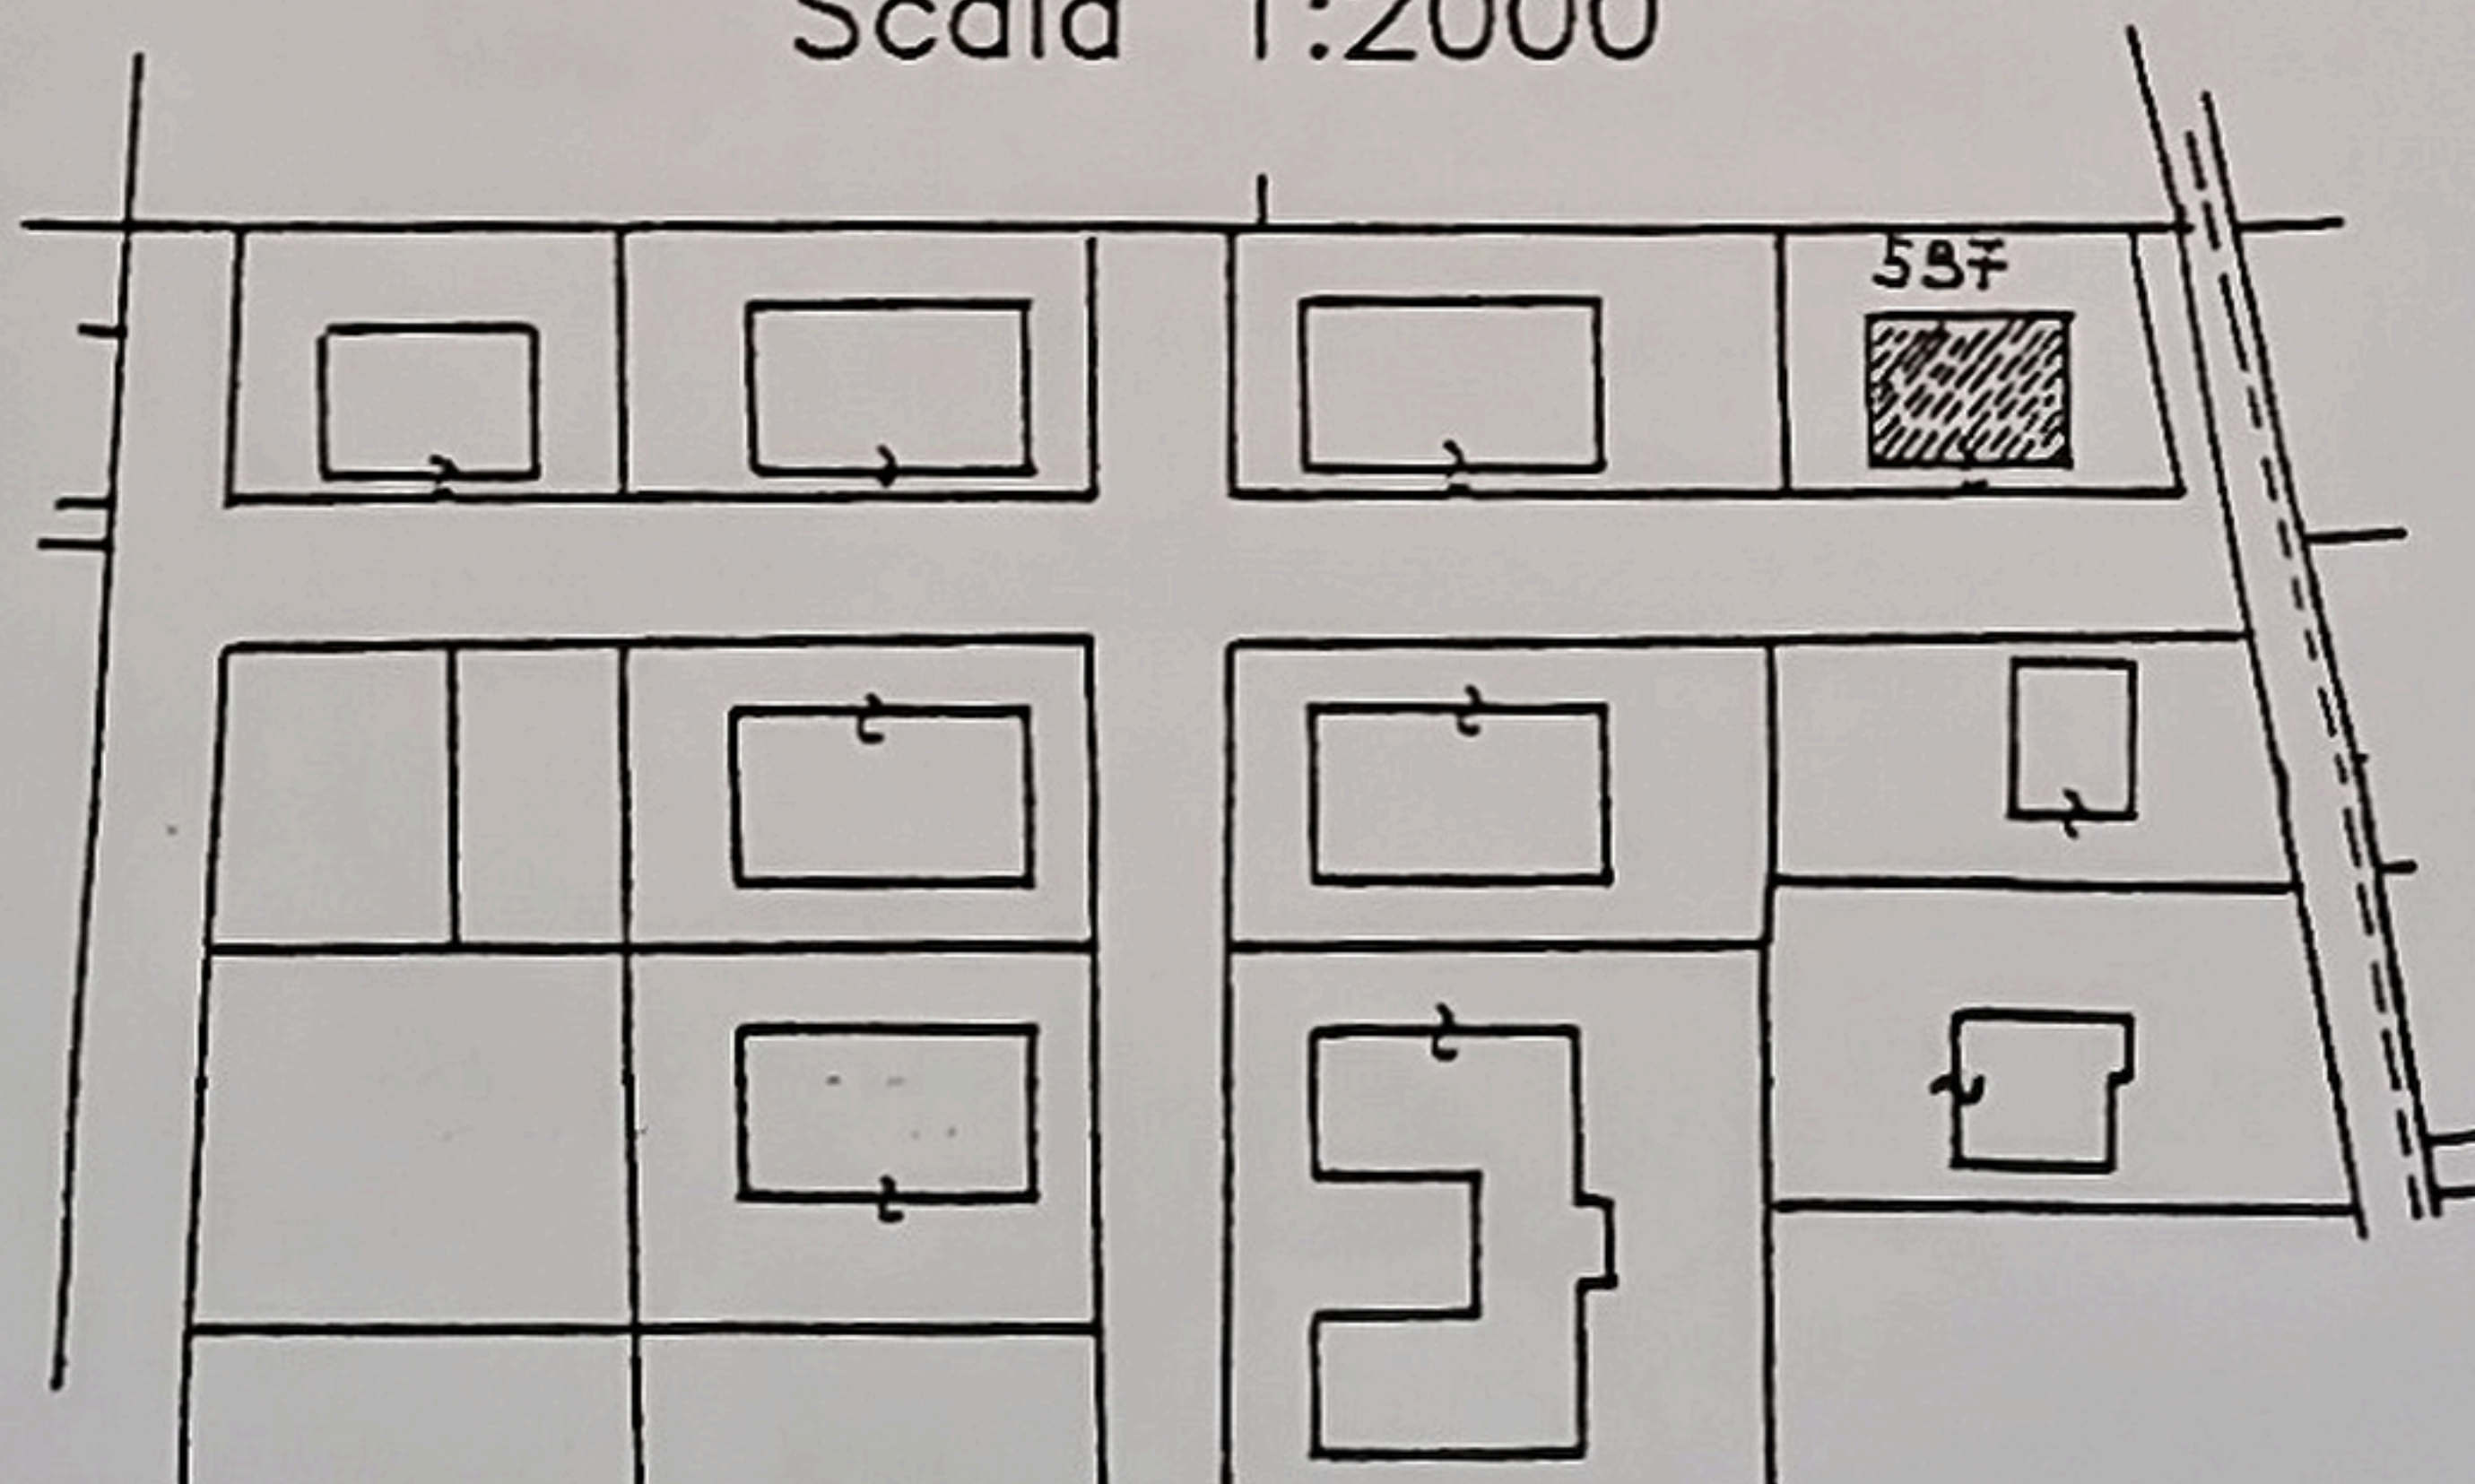

ORIENTAMENTO



SCALA DI 1:200

Dichiarazione di N.C. ☐
Denuncia di variazione ☒

Identificativi catastali
F. 313
n. 537 sub. 6

Compilata dal
(Titolo, cognome e nome)
Dott. Ing. ZUCCHINI OSCAR
Iscritto all'albo degli INGEGNERI
della provincia di AREZZO n. 438
data 6-04-88 Firma

RISERVATO ALL'UFFICIO