

**Agenzia delle Entrate
CATASTO FABBRICATI
Ufficio Provinciale di
Arezzo**

Dichiarazione protocollo n. AR0008067 del 30/01/2014

Planimetria di u.i.u. in Comune di Cortona

Centro Abitato Fratta

civ. SNC

Identificativi Catastali:

Sezione:
Foglio: 202
Particella: 166
Subalterno: 6

Compilata da:
Baldolunghi Massimo
Iscritto all'albo:
Geometri


Prov. Arezzo

N. 01027

Scheda n. 1

Scala 1:200

SCALA 1:200

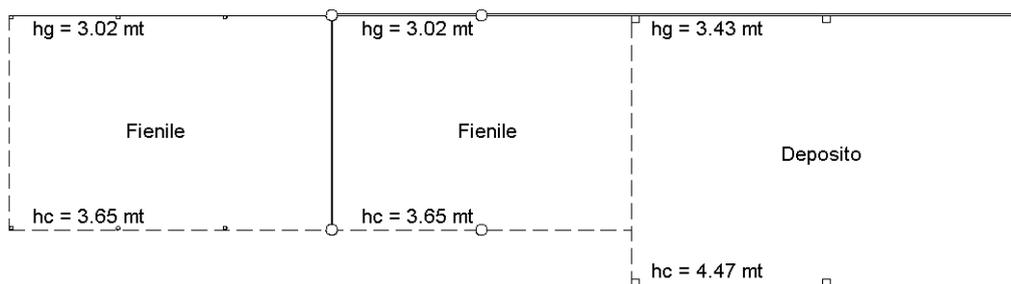

PIANO TERRA



Catasto dei Fabbricati - Situazione al 17/12/2021 - Comune di CORTONA (D077) - < Foglio: 202 - Particella: 166 - Subalterno: 6 >
CENTRO ABITATO FRATTA SNC piano: T;

Ultima planimetria in atti