

**Agenzia del Territorio  
CATASTO FABBRICATI  
Ufficio Provinciale di  
Arezzo**

Dichiarazione protocollo n. AR0220343 del 11/10/2007

Planimetria di u.i.u. in Comune di Cortona

Via Giovanni Pascoli Camucia

civ. 3/A

Identificativi Catastali:

Sezione:

Foglio: 215

Particella: 18

Subalterno: 34

Compilata da:

Faragli Stefano

Iscritto all'albo:


Architetti

Prov. Arezzo

N. 774

Scheda n. 1

Scala 1:200

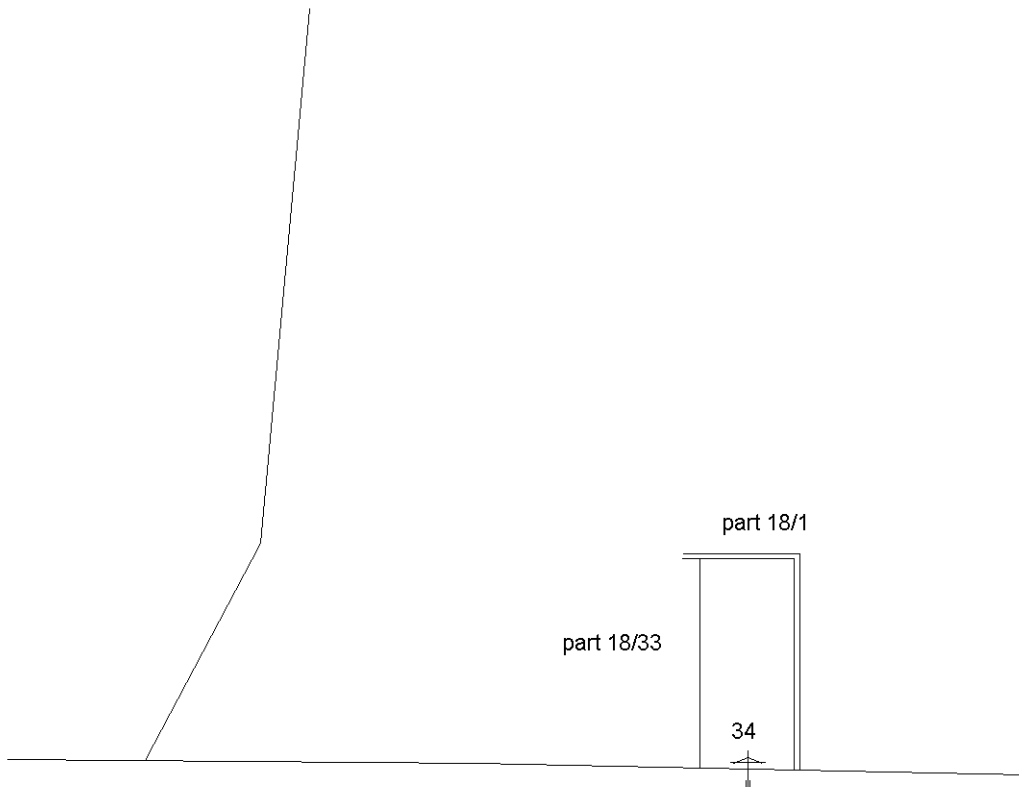

PIANO TERRA

Catasto dei Fabbricati - Situazione al 03/10/2024 - Comune di CORTONA(D077) - < Foglio 215 - Particella 18 - Subalterno 34 >  
VIA GIOVANNI PASCOLI n. 3/A Piano T

Ultima planimetria in atti