

**Agenzia delle Entrate
CATASTO FABBRICATI
Ufficio Provinciale di
Arezzo**

Dichiarazione protocollata n. AR0184491 del 16/12/2016

Planimetria di u.i.u. in Comune di Cortona

Via Iv Novembre (camucia)

civ. 14

Identificativi Catastali:

Sezione:

Foglio: 215

Particella: 121

Subalterno: 11

Compilata da:

Farsetti Gianfranco

Iscritto all'albo:
Geometri


Prov. Arezzo

N. 01229

Scheda n. 1


Scala 1:200

ALLEGATO ^A
all'atto n. 72642
della raccolta

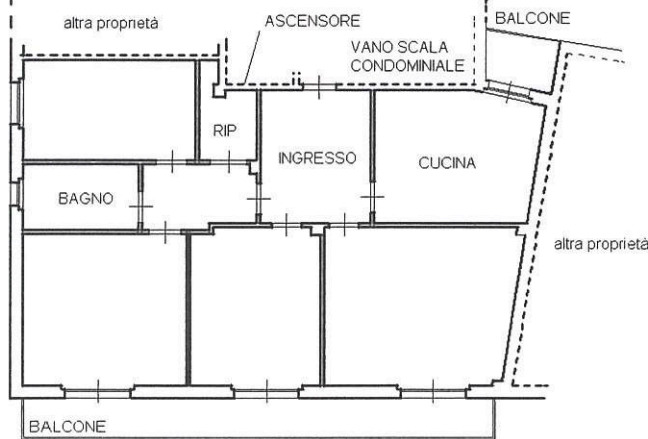


PIANO QUARTO

H=3,00 ml

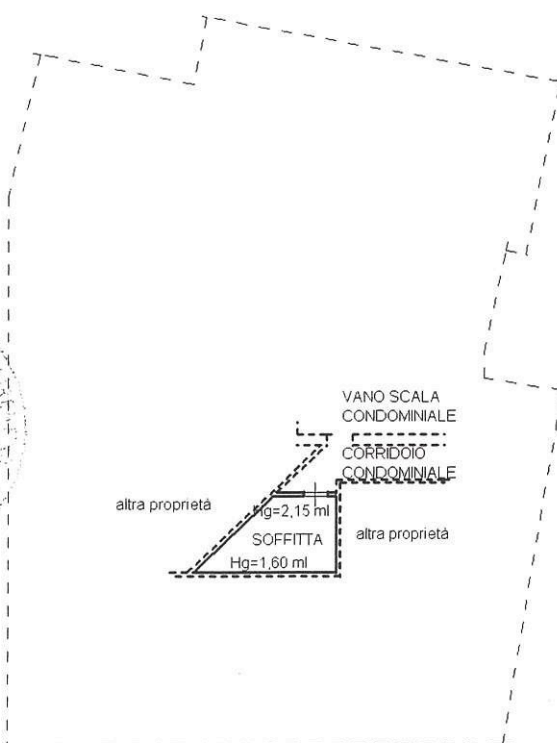

PIANO SOTTOTETTO

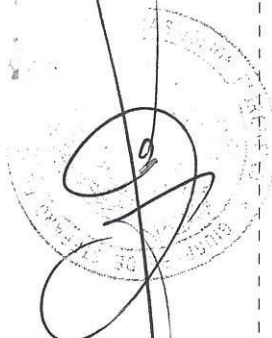

Ultima planimetria in atti

Data: 21/11/2022 - n. T402182 - Richiedente: DSTGPP59D23F839T

Scale: 1 - Formato di acquisizione: A4(210x297) - Formato stampa richiesto: A4(210x297)



Agenzia delle Entrate
CATASTO FABBRICATI
Ufficio Provinciale di
Arezzo

Dichiarazione protocollo n. AR0005805 del 25/01/2017

Planimetria di u.i.u. in Comune di Cortona

Via Iv Novembre (camucia)

civ. SNC

Identificativi Catastali:

Sezione:

Foglio: 215

Particella: 121

Subalterno: 17

Compilata da:

Farsetti Gianfranco


Iscritto all'albo:
Geometri

Prov. Arezzo

N. 01229

Scheda n. 1

Scala 1:200

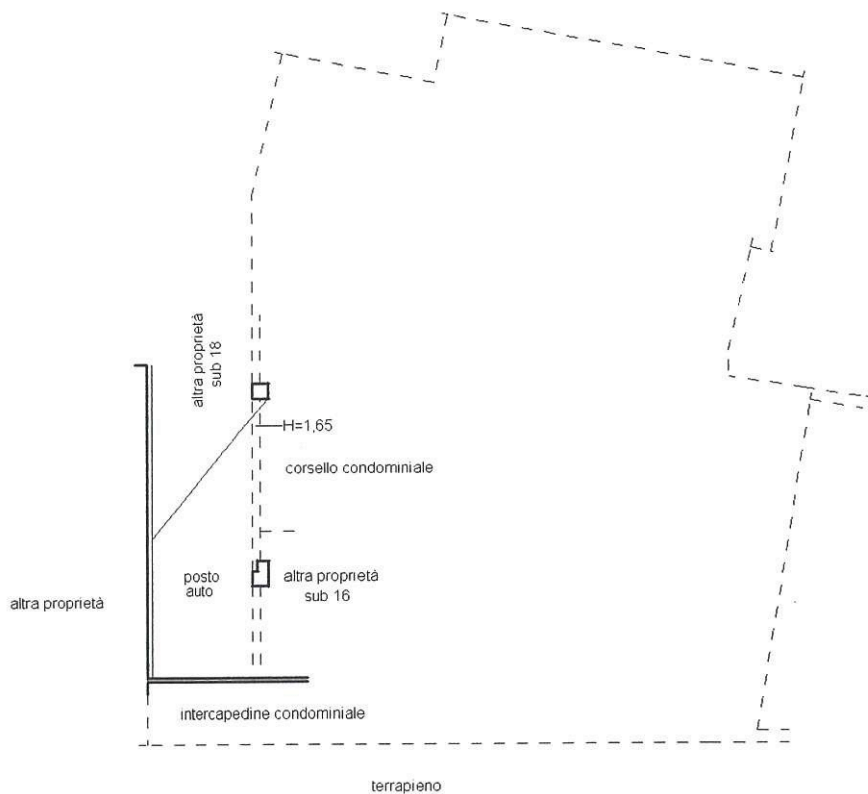

PIANO SEMINTERRATO

H=2,10 m



Ultima planimetria in atti

Catasto dei Fabbricati - Situazione al 21/11/2022 - Comune di CORTONA(D077) - < Foglio 215 - Particella 121 - Subalterno 17 >

