


**Agenzia del Territorio
CATASTO FABBRICATI
Ufficio Provinciale di
Arezzo**

Dichiarazione protocollo n. AR0117536 del 16/06/2009	
Planimetria di u.i.u. in Comune di Cortona	
Localita' Santa Caterina	civ. 58
Identificativi Catastali:	Compilata da: Cesarini Ivan
Sezione:	Iscritto all'albo: Geometri
Foglio: 191	Prov. Arezzo
Particella: 11	N. 429
Subalterno: 12	

Scheda n. 1 Scala 1:200

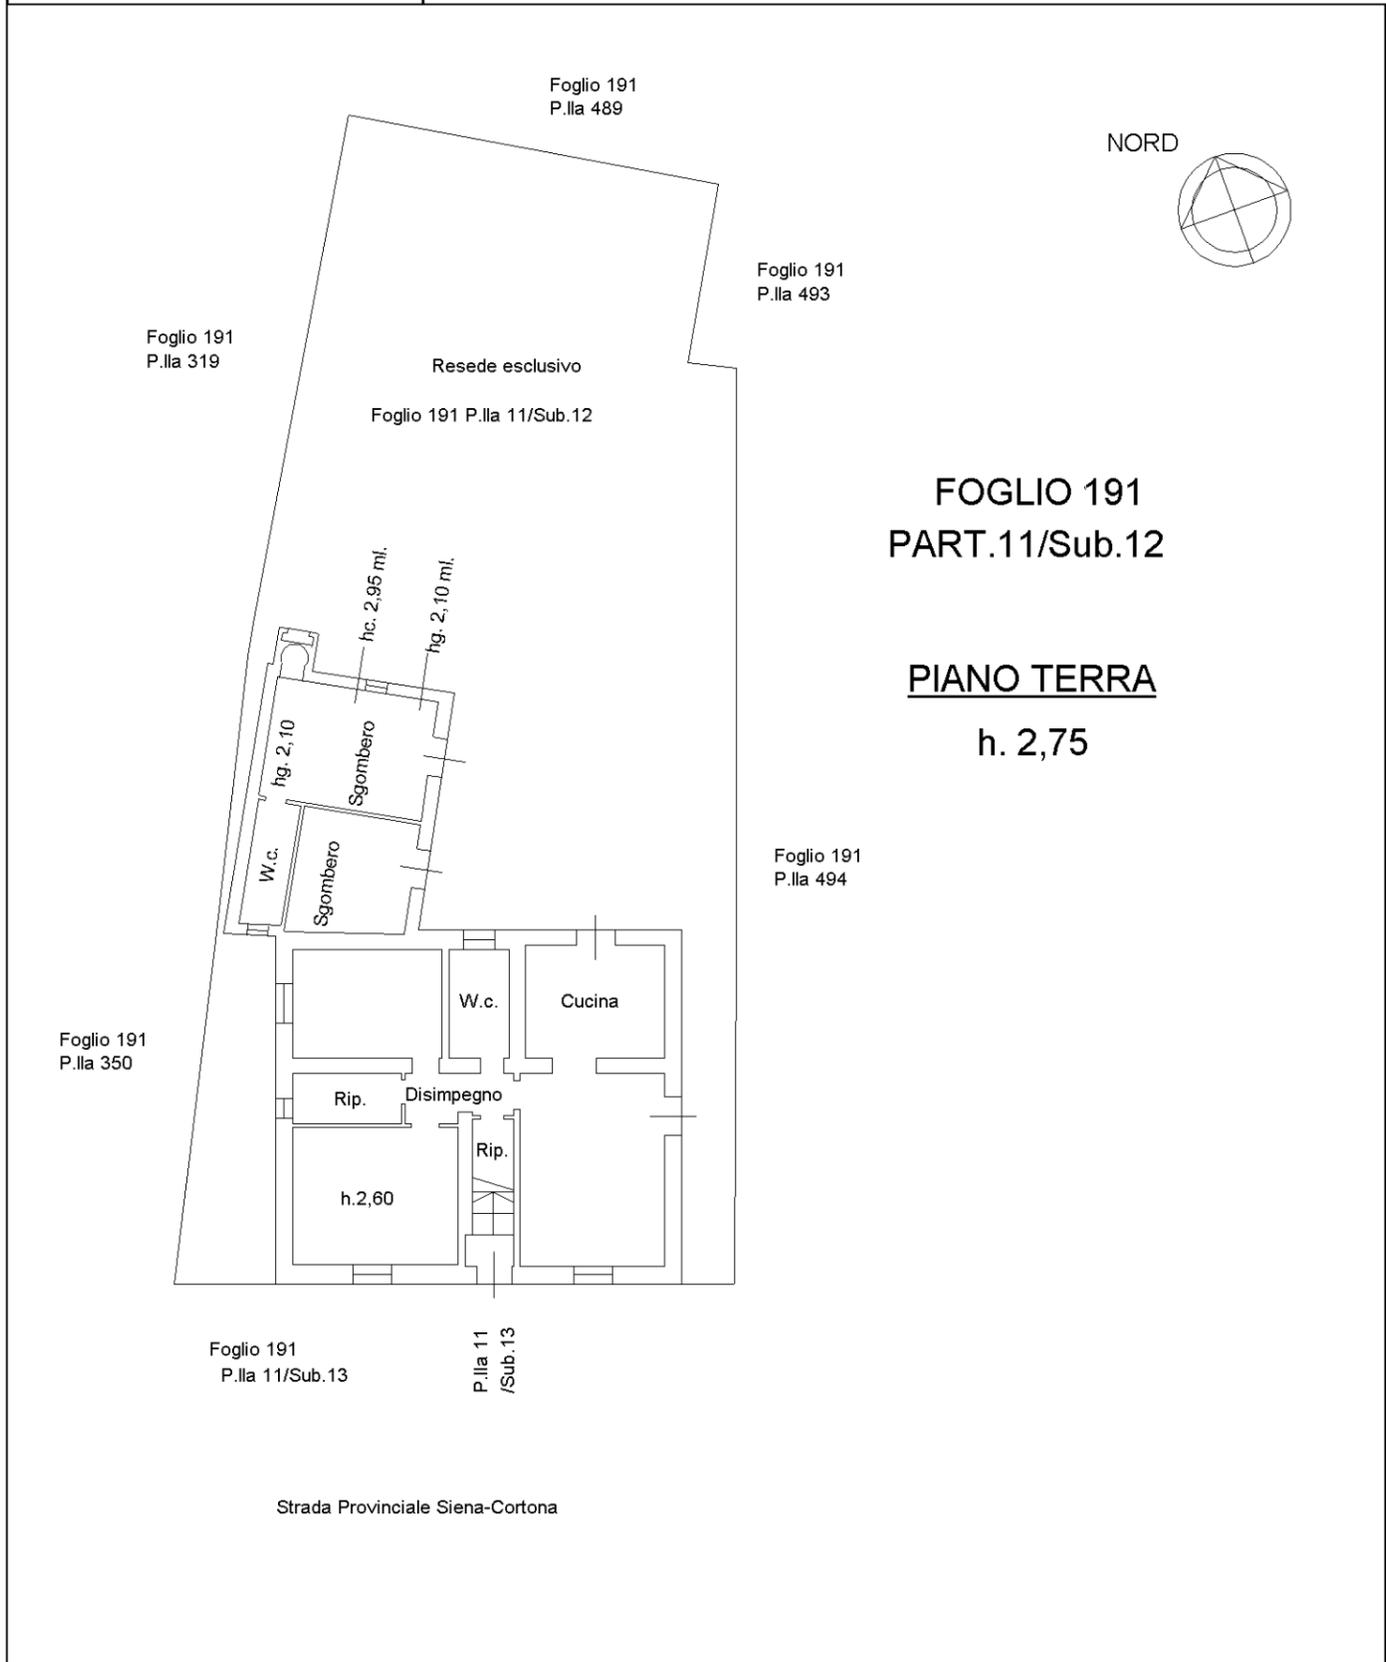

**FOGLIO 191
PART.11/Sub.12
PIANO TERRA
h. 2,75**