


PIANO RIALZATO

NORD

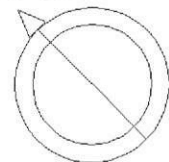

Dichiarazione protocollo n. del

Planimetria di u.i.u. in Comune di Castiglione Del Lago

Via Giuseppe Garibaldi (gioiella)

civ.

Identificativi Catastali:

Sezione:

Foglio: 64

Particella: 242

Subalterno: 4

Compilata da:
Berbeglia Flavio


Iscritto all'albo:
Geometri

Prov. Perugia

N. 04128

cheda n. 1

Scala 1:100

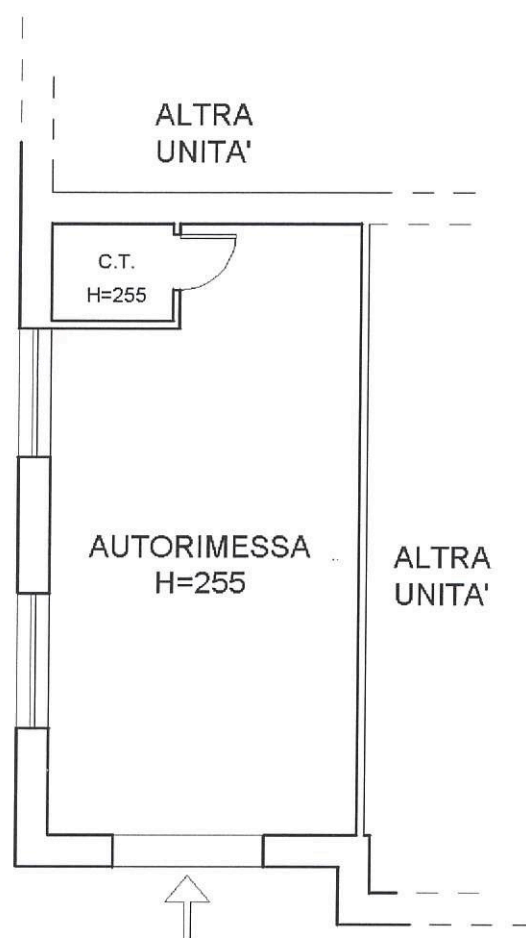

PIANO PRIMO SOTTOSTRADA

NORD

