

Agenzia delle Entrate
CATASTO FABBRICATI
Ufficio Provinciale di
Arezzo

Dichiarazione protocollo n. AR0005403 del 28/01/2025

Comune di Cortona

Nucleo Abitato Il Sasso

civ. 37/A

Identificativi Catastali:

Sezione:

Foglio: 143

Particella: 481

Subalterno: 9

Compilata da:

Avato Alessandro

Iscritto all'albo:
Geometri


Prov. Arezzo

N. 1303

Planimetria

Scheda n. 1

Scala 1:100

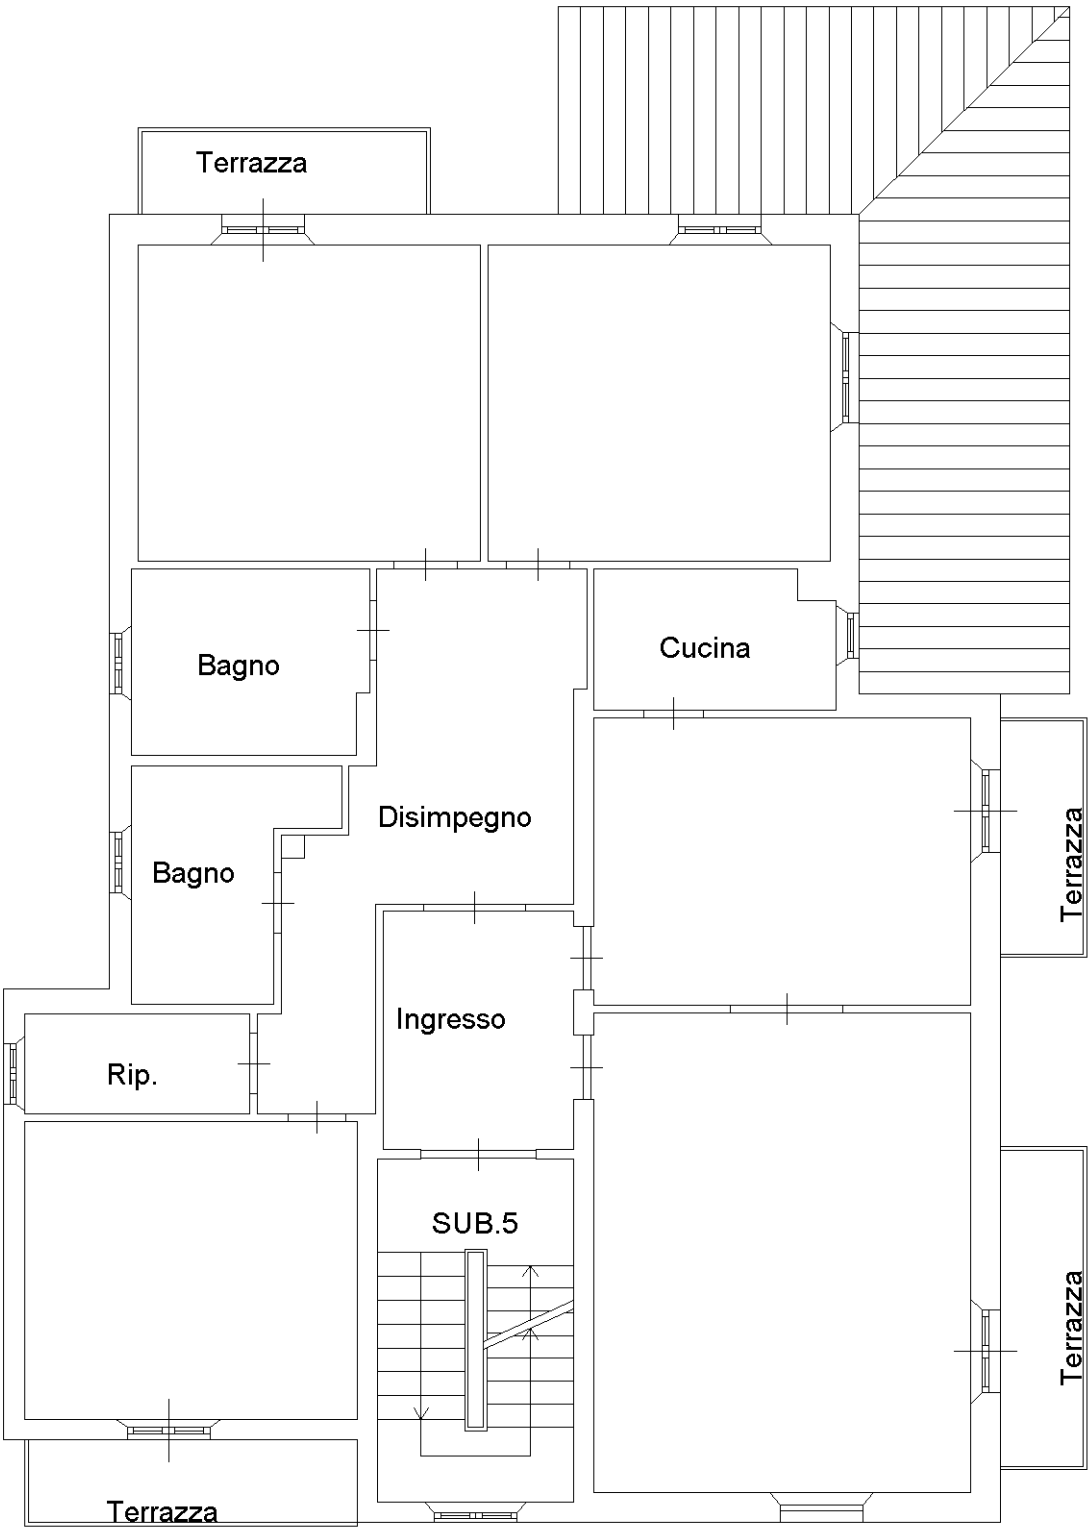

PIANO PRIMO

H = 3,00 m

Ultima planimetria in atti

Data: 03/02/2025 - n. T57969 - Richiedente: VTALSN76A14A390N

Totale schede: 1 - Formato di acquisizione: A4(210x297) - Formato stampa richiesto: A4(210x297)

