





NUOVO CATASTO EDILIZIO URBANO

(R. DECRETO-LEGGE 13 APRILE 1939, N. 652)

Planimetria dell'immobile situato nel Comune di CORTONA Via A. Sandrelli - Camucia
Ditta Società S.I.C.M. - Immobiliare Camucia Montecchio - Montecchio, 19
Allegata alla dichiarazione presentata all'Ufficio Tecnico Erariale di AREZZO

PIANTA INTERRATO

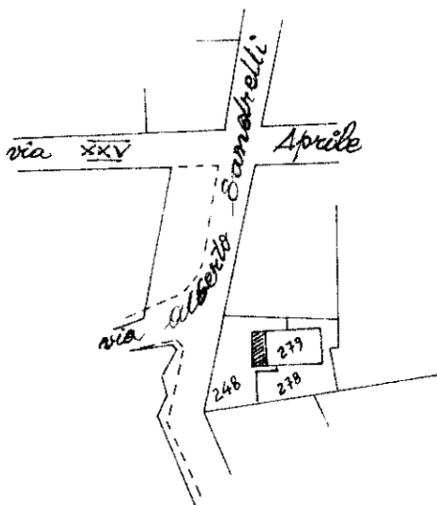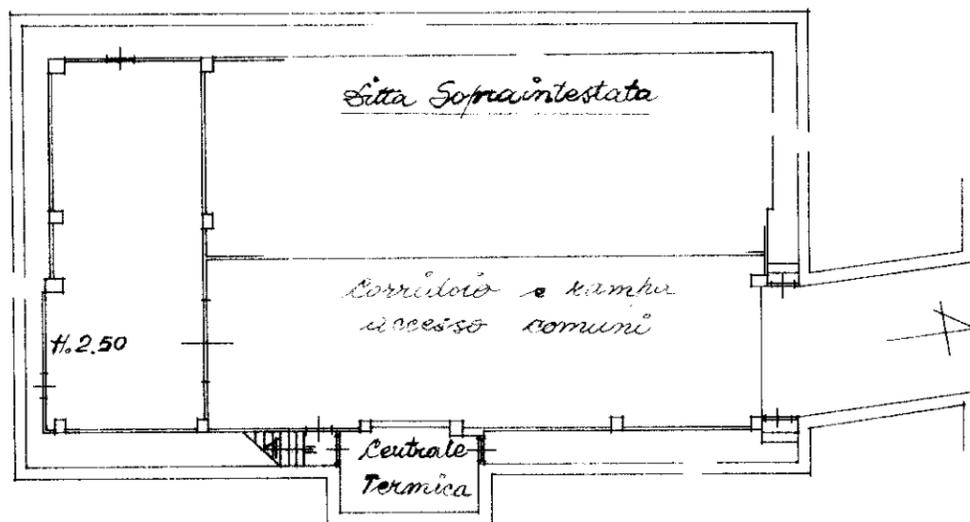


PLANIMETRIA GENERALE:

- foglio 216
- particella 279 248 278

SCALA 1:2000.-

ORIENTAMENTO

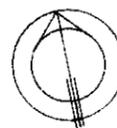

SCALA DI 1:200.-

SPAZIO RISERVATO PER LE ANNOTAZIONI D'UFFICIO

DATA
PROT. N°

269/8

269/8

216
279
1

Compilata dal **GEOMETRA**
DANILO MILLUZZI
(Titolo, nome e cognome del tecnico)
Iscritto all'Albo dei geometri
della Provincia di **AREZZO**
DATA **Giugno 1978**
Firma: **Milluzzi Danilo**