

MODULARIO
F. - Cat. S. T. - 315



MINISTERO DELLE FINANZE
DIREZIONE GENERALE DEL CATASTO E DEI SERVIZI TECNICI ERARIALI


Lire
50

NUOVO CATASTO EDILIZIO URBANO


(R. DECRETO-LEGGE 13 APRILE 1939, N. 652)

Planimetria dell'immobile situato nel Comune di CORTONA Via A. Sandrelli - CAMUCIA
Ditta Soc. S.I.C.M. - Immobiliare Camucia Montecchio - MONTECCHIO, 19
Allegata alla dichiarazione presentata all'Ufficio Tecnico Erariale di AREZZO

PIANO SECONDO

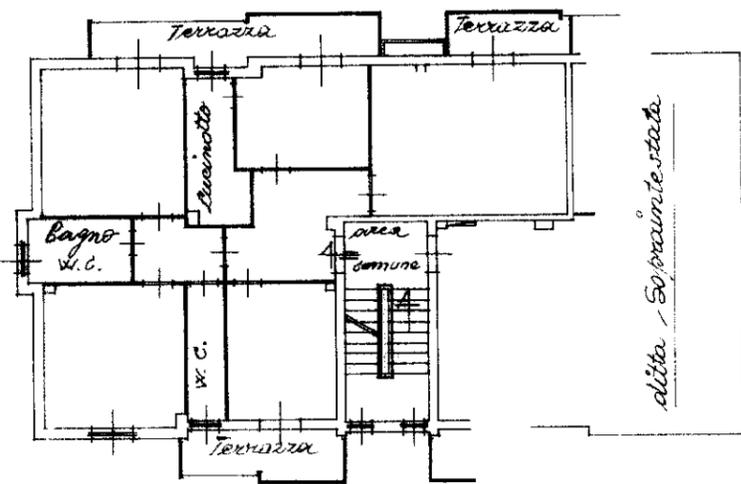


PLANIMETRIA GENERALE :

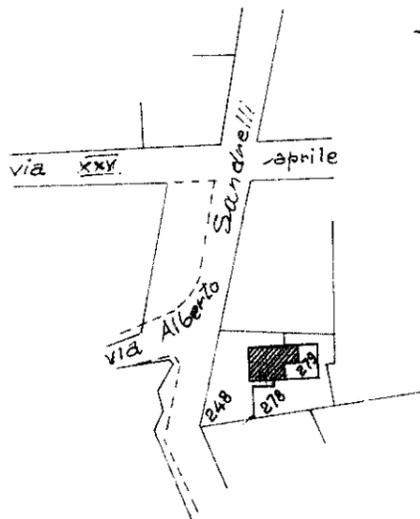

- foglio 216
- particella 279 248 278

SCALA 1:2000.-

ORIENTAMENTO

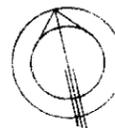

SCALA DI 1:200.-

SPAZIO RISERVATO PER LE ANNOTAZIONI D'UFFICIO

DATA
PROT. N°

216 / 70

216
279
12

Compilata dal GEOMETRA
DANILO MILLUZZI
(Titolo, nome e cognome del tecnico)
Iscritto all'Albo dei geometri
della Provincia di AREZZO
DATA Giugno 1978
Firma: Milluzzi Danilo

I.P.S. OFFICINA C.V. - ROMA