


ELABORATO PLANIMETRICO	
Compilato da: Cesarini Silvia	
Iscritto all'albo: Geometri	
Prov. Arezzo	N. 1377

Agenzia delle Entrate
CATASTO FABBRICATI
Ufficio Provinciale di
Arezzo


Comune di Cortona		Protocollo n.	del
Sezione:	Foglio: 191 Particella: 202	Tipo Mappale n. 42736	del 28/05/2024
Dimostrazione grafica dei subalterni			Scala 1 : 500

ELABORATO PLANIMETRICO 1 : 500

FOGLIO 191 P.LLA 202

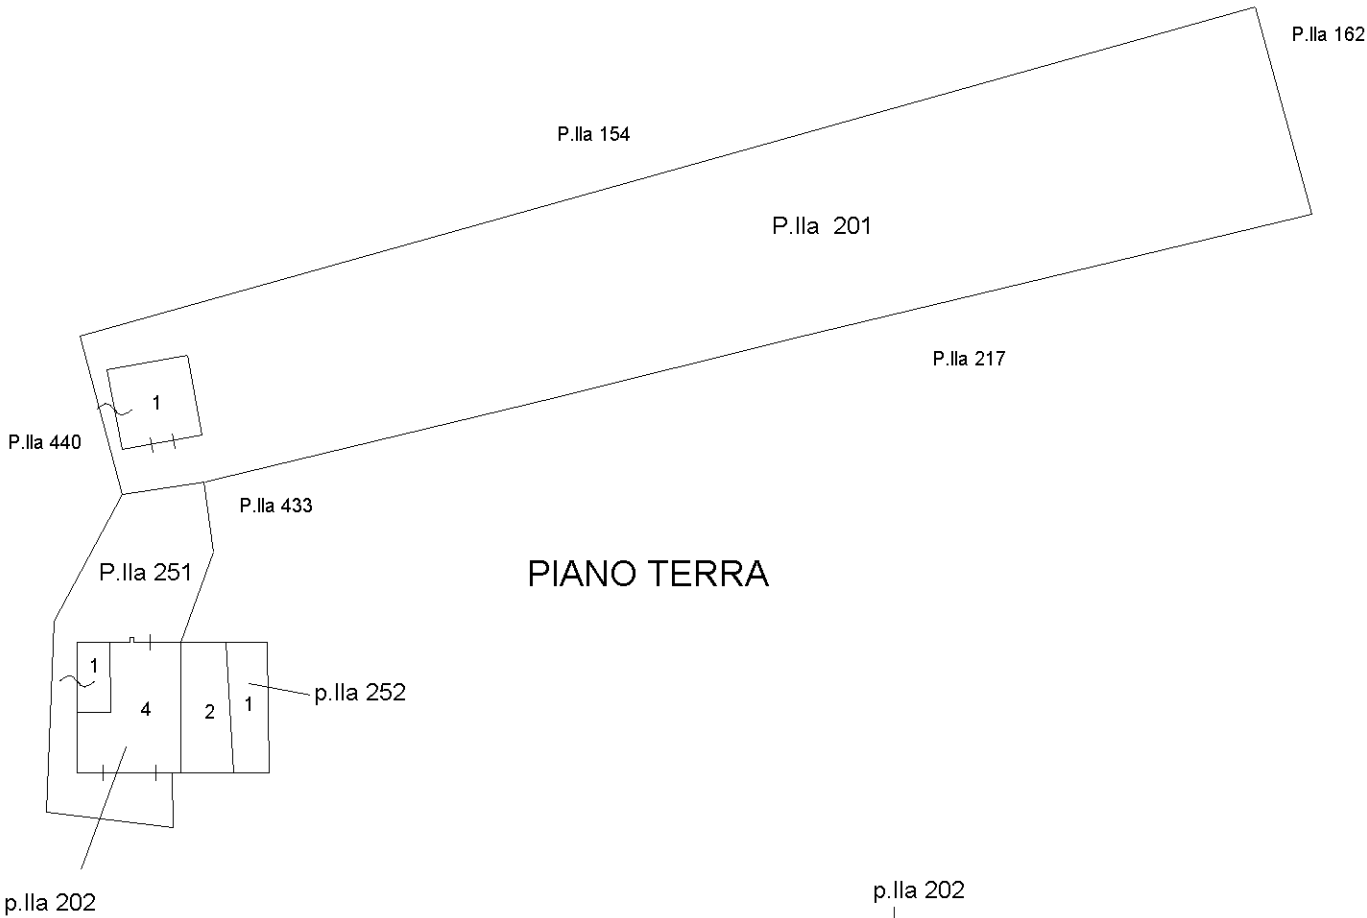

PIANO TERRA

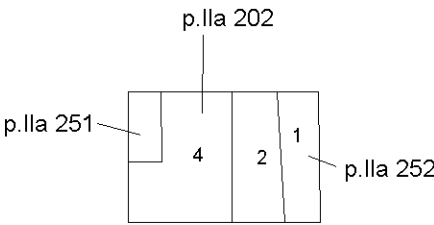


PIANO PRIMO



Dichiarazione protocollo n. del	
Comune di Cortona	
Loc. Fratta Burcinella	
civ. 118	
Identificativi Catastali:	Compilata da: Cesarini Silvia
Sezione:	Iscritto all'albo: Geometri
Foglio: 191	
Particella: 202	
Subalterno: 4	
Prov. Arezzo	N. 1377

Planimetria
Scheda n. 1 Scala 1:200

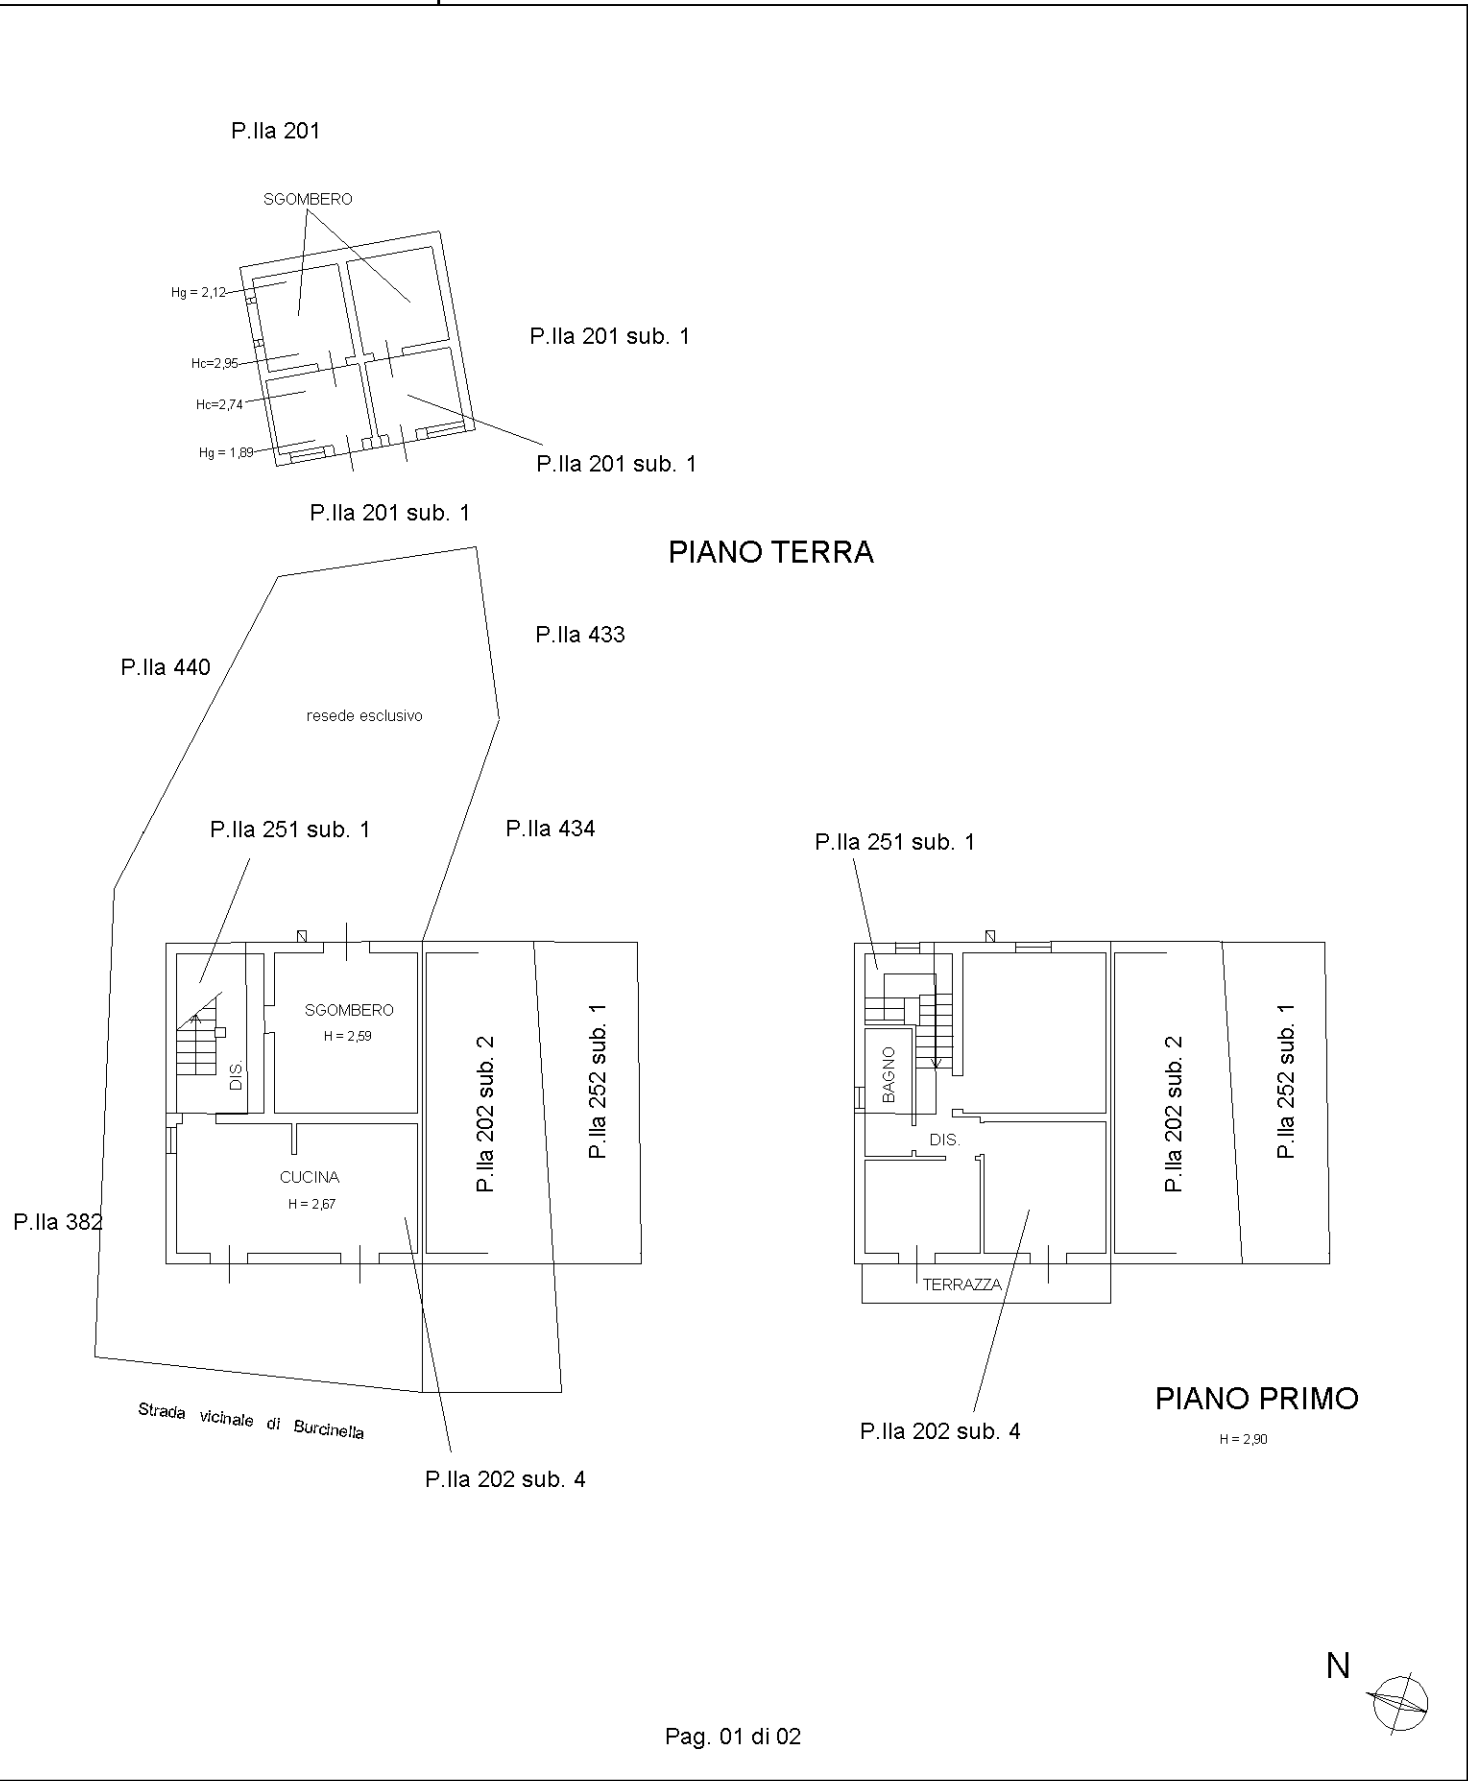

Dichiarazione protocollo n. _____ del _____	
Comune di Cortona	
Loc. Fratta Burcinella	civ. 118
Identificativi Catastali:	Compilata da: Cesarini Silvia
Sezione:	Iscritto all'albo: Geometri
Foglio: 191	
Particella: 202	
Subalterno: 4	Prov. Arezzo N. 1377

Planimetria
Scheda n. 2 Scala 1:500

PLANIMETRIA SCALA 1 : 500

FOGLIO 191 P.LLA 202 SUB. 4
P.LLA 251 SUB. 1
P.LLA 201 SUB. 1

