

Agenzia del Territorio
CATASTO FABBRICATI
Ufficio Provinciale di
Arezzo

Dichiarazione protocollo n. AR0046893 del 03/03/2008

Planimetria di u.i.u. in Comune di Cortona

C.s. Burcinella

civ. 51

Identificativi Catastali:

Sezione:

Foglio: 191

Particella: 155

Subalterno:

Compilata da:

Boscherini Andrea

Iscritto all'albo:



Geometri

Prov. Arezzo

N. 1182

Scheda n. 1

Scala 1:200

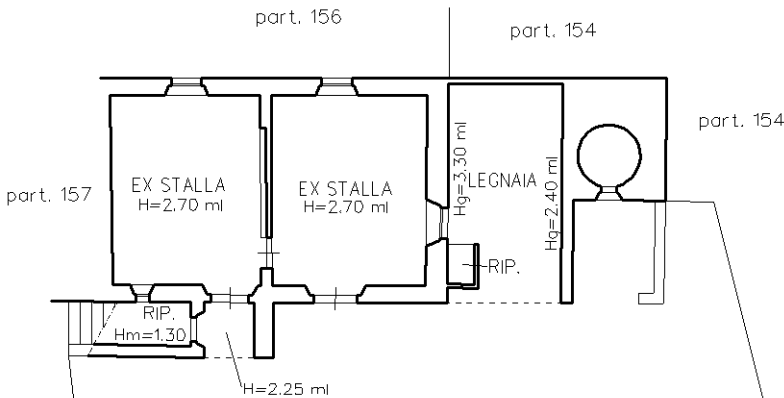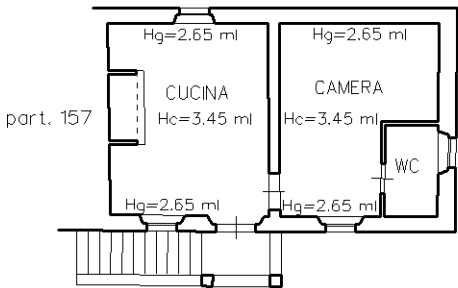


part. 381

AREA SCOPERTA
ESCLUSIVA

part. 154

part. 440

part. 201

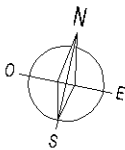

Ultima planimetria in atti