

**Agenzia del Territorio
CATASTO FABBRICATI
Ufficio Provinciale di
Arezzo**

Dichiarazione protocollo n. AR0122756 del 17/06/2011

Planimetria di u.i.u. in Comune di Castiglion Fiorentino

Via Aretina

civ. SNC

Identificativi Catastali:

Sezione:

Foglio: 23

Particella: 2185

Subalterno: 2

Compilata da:

Roggi Arturo

Iscritto all'albo:


Geometri

Prov. Arezzo


N. 1054

Scheda n. 1

Scala 1:200

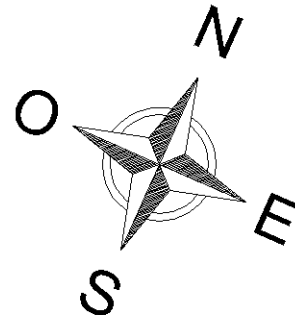

**PIANO INTERRATO
h. 2.46**

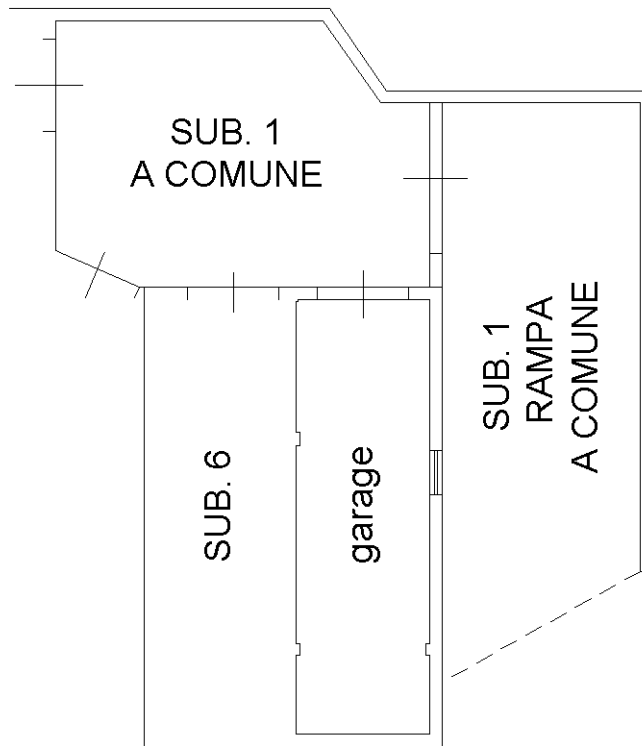

Catasto dei Fabbricati - Situazione al 22/07/2025 - Comune di CASTIGLION FIORENTINO(C319) - < Foglio 23 - Particella 2185 - Subalterno 2 >
VIA ARETINA n. SNC Piano S1

Ultima planimetria in atti