

Agenzia delle Entrate
CATASTO FABBRICATI
Ufficio Provinciale di
Arezzo

Dichiarazione protocollo n. AR0033602 del 22/04/2024

Comune di Cortona

Nucleo Abitato Ca' Di Masino

civ. 2

Identificativi Catastali:

Sezione:

Foglio: 257

Particella: 8

Subalterno: 3

Compilata da:
Giocondi Mario

Iscritto all'albo:
Geometri

Prov. Arezzo


N. 1491

Planimetria


Scheda n. 1

Scala 1:200

PIANO TERRA
H 245 cm

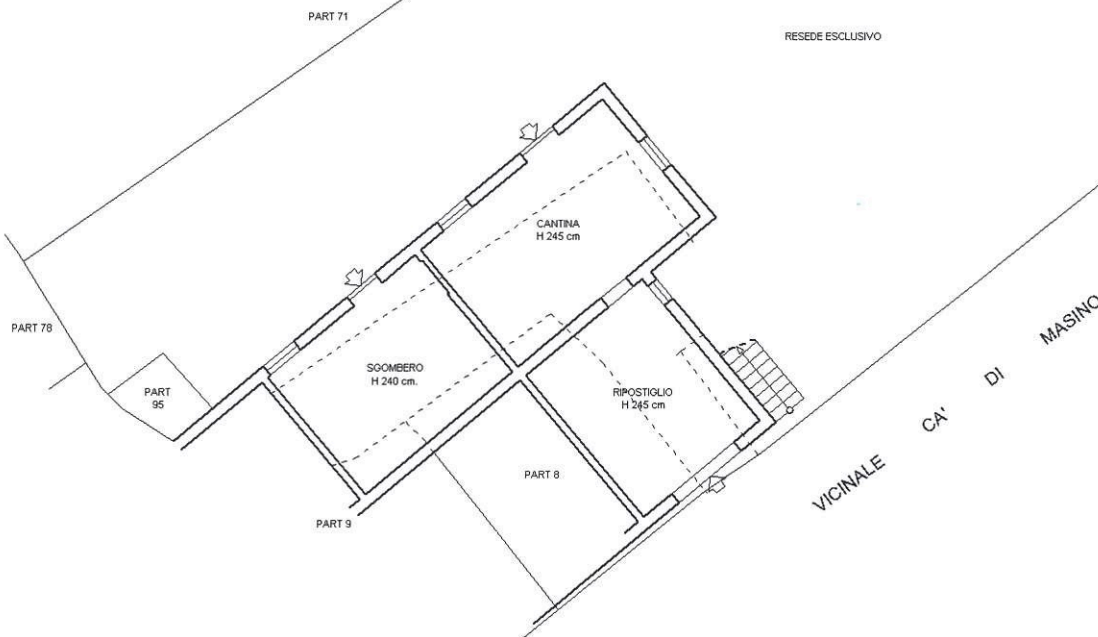

PIANO PRIMO
H 290 cm

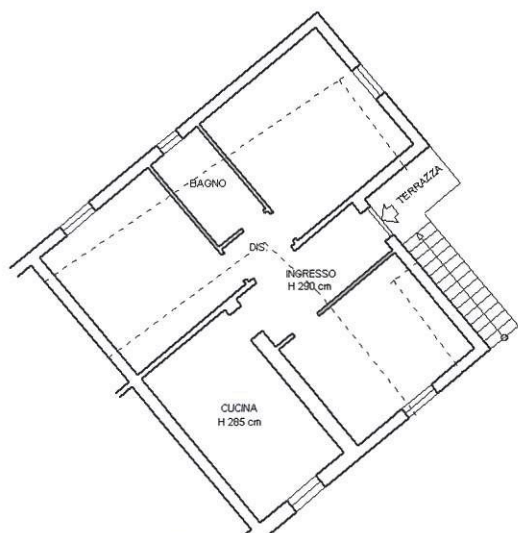

Nord



Ultima planimetria in atti