

MODULARIO
F. rig. rend 497




MINISTERO DELLE FINANZE
DIPARTIMENTO DEL TERRITORIO
CATASTO EDILIZIO URBANO (RDL 13-4-1939, n. 652)

MOD. **8N** (CEU)

LIRE
500

Planimetria di u.i.u. in Comune di Cortona via Fratta L. S. Burcinella civ. 177

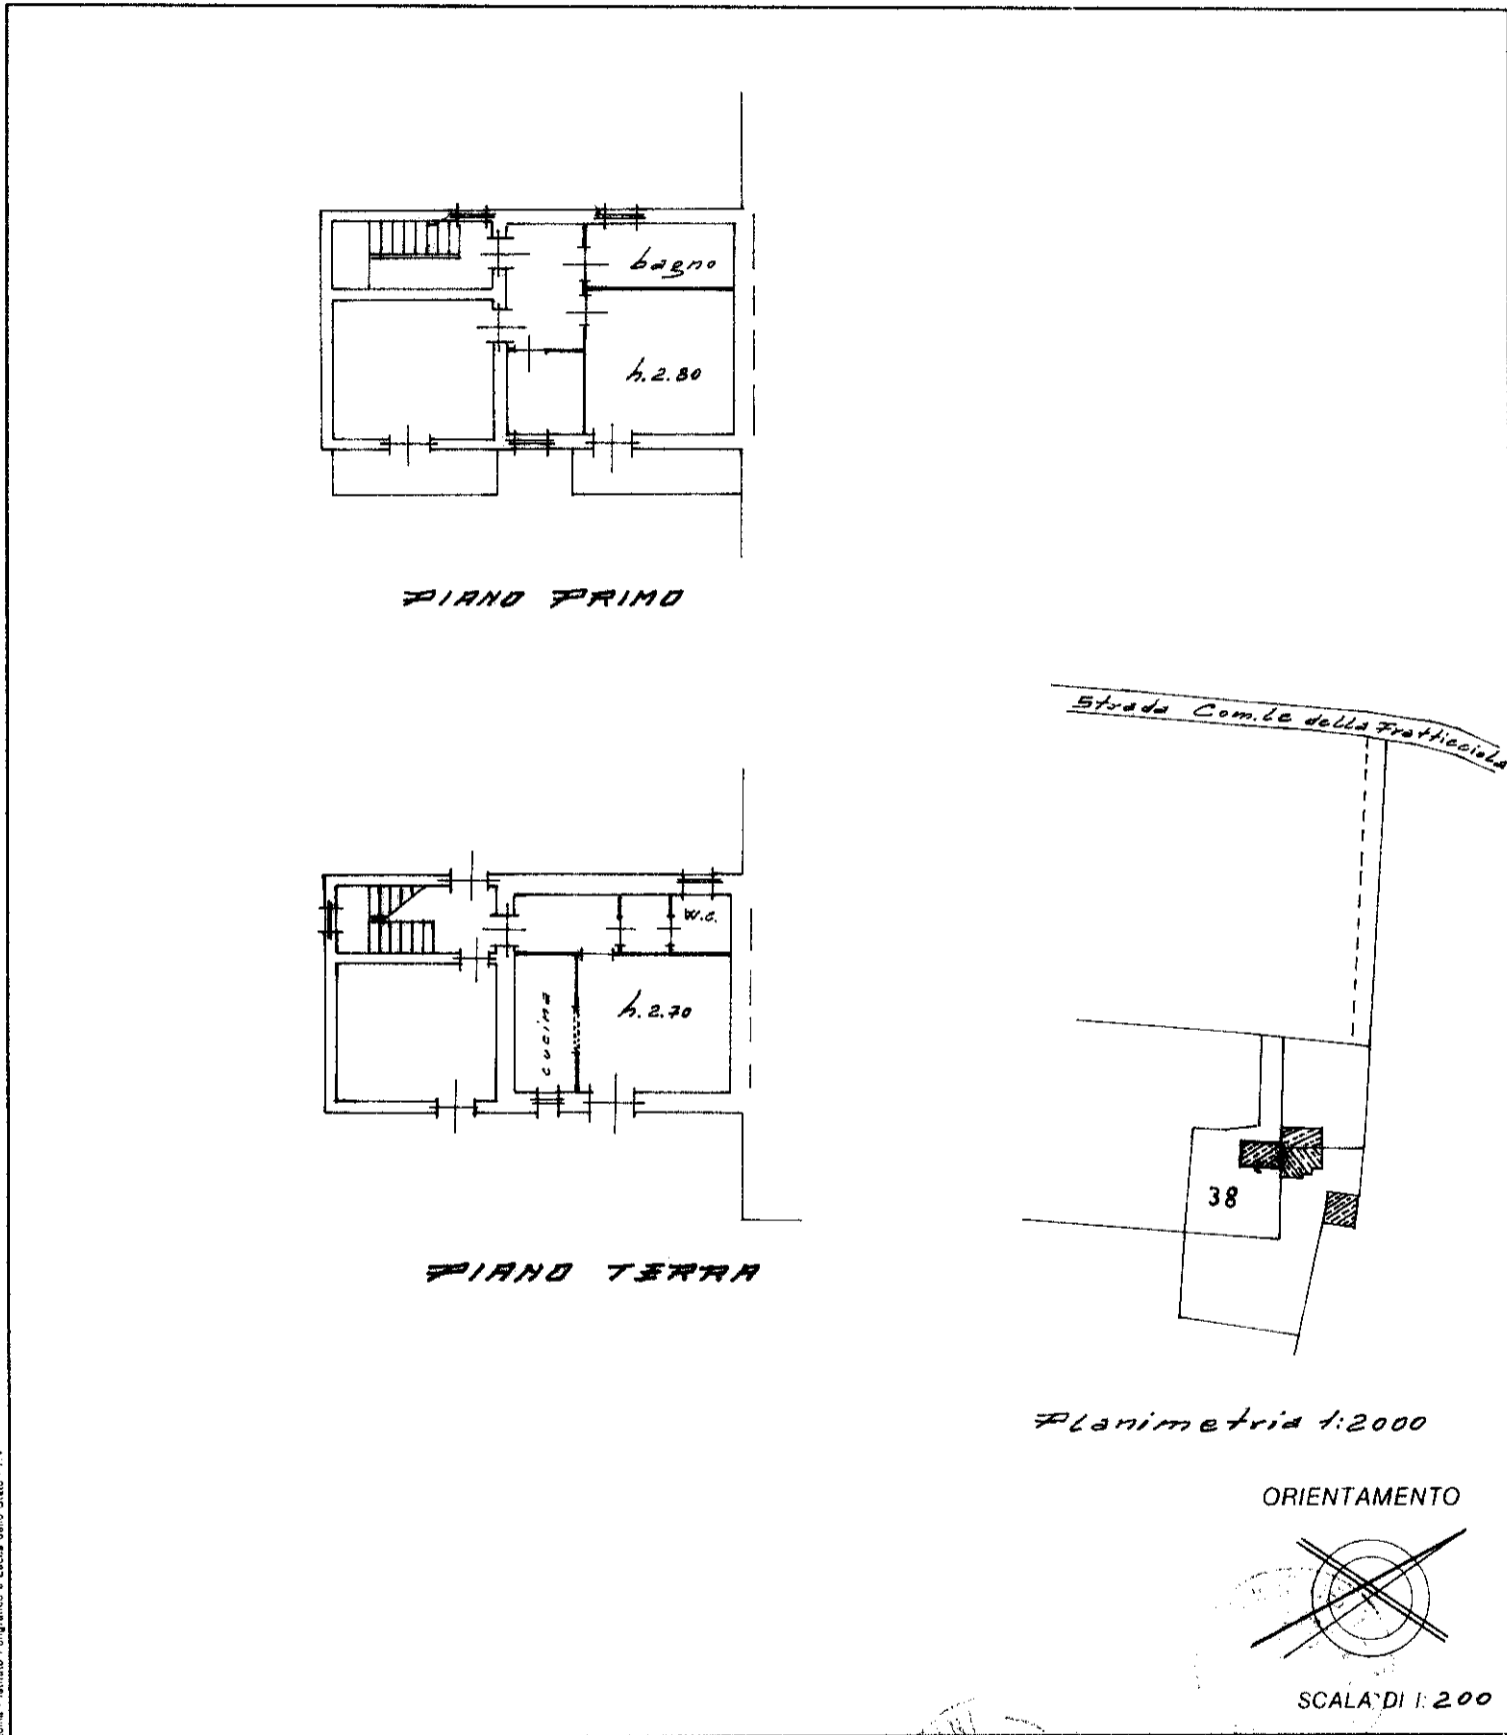

Roma - Istituto Poligrafico e Zecca dello Stato - PV

Dichiarazione di N.C.
 Denuncia di variazione
 Identificativi catastali
 F. 207
 n. 38 sub. -

Compilata dal Geometra
(Titolo, cognome e nome)
Tamagnini Carlo
 Iscritto all'albo de i Geometri
 della provincia di Arezzo n. 331
 data 19/03/1997
 Firma Carlo Tamagnini

RISERVATO ALL'UFFICIO
000570
19 MAR 1997